

**ZONIZZAZIONE ACUSTICA
 COMUNALE 2011**

Legge 447/95 - L.R. 8/2002

TAVOLA N°
5 MEZZANELLI - MONTIGNANO
 SAN FAUSTINO

SCALA 1:8000 0 250 m


Servizio Tecnico del Comune di Massa Martana		Ing. Fabio Strinati	
Responsabile del procedimento:		CONSULTY	
0	04/01/11	AD/01/2001/11	Dot.Luca Donati Sam
Rev. N°	Data	Versione Definitiva	Disegnato
Tecnico Competente:		Dot.Luca Donati Sam	
		Consulty Srl Via della Lirica 49 48100 Ravenna Tel. 0544/271498 fax: 0544/281053 e-mail: consultancy@gmail.it	

**LEGENDA DELLE
 CLASSI ACUSTICHE**

- Classe I
- Classe II
- Classe III
- Classe IV
- Classe V
- Classe VI

- FASCE DI PERTINENZA STRADALE (DPR 142/2004)**
- "A" (100 mt.)
 - "B" (150 mt.)
 - "C" (250 mt.)
- FASCE DI PERTINENZA FERROVIARIA (DPR 459/5)**
- "A" (100 mt.)
 - "B" (250 mt.)

- A** Contatto Anomalo
- n*** Manifestazione temporanea

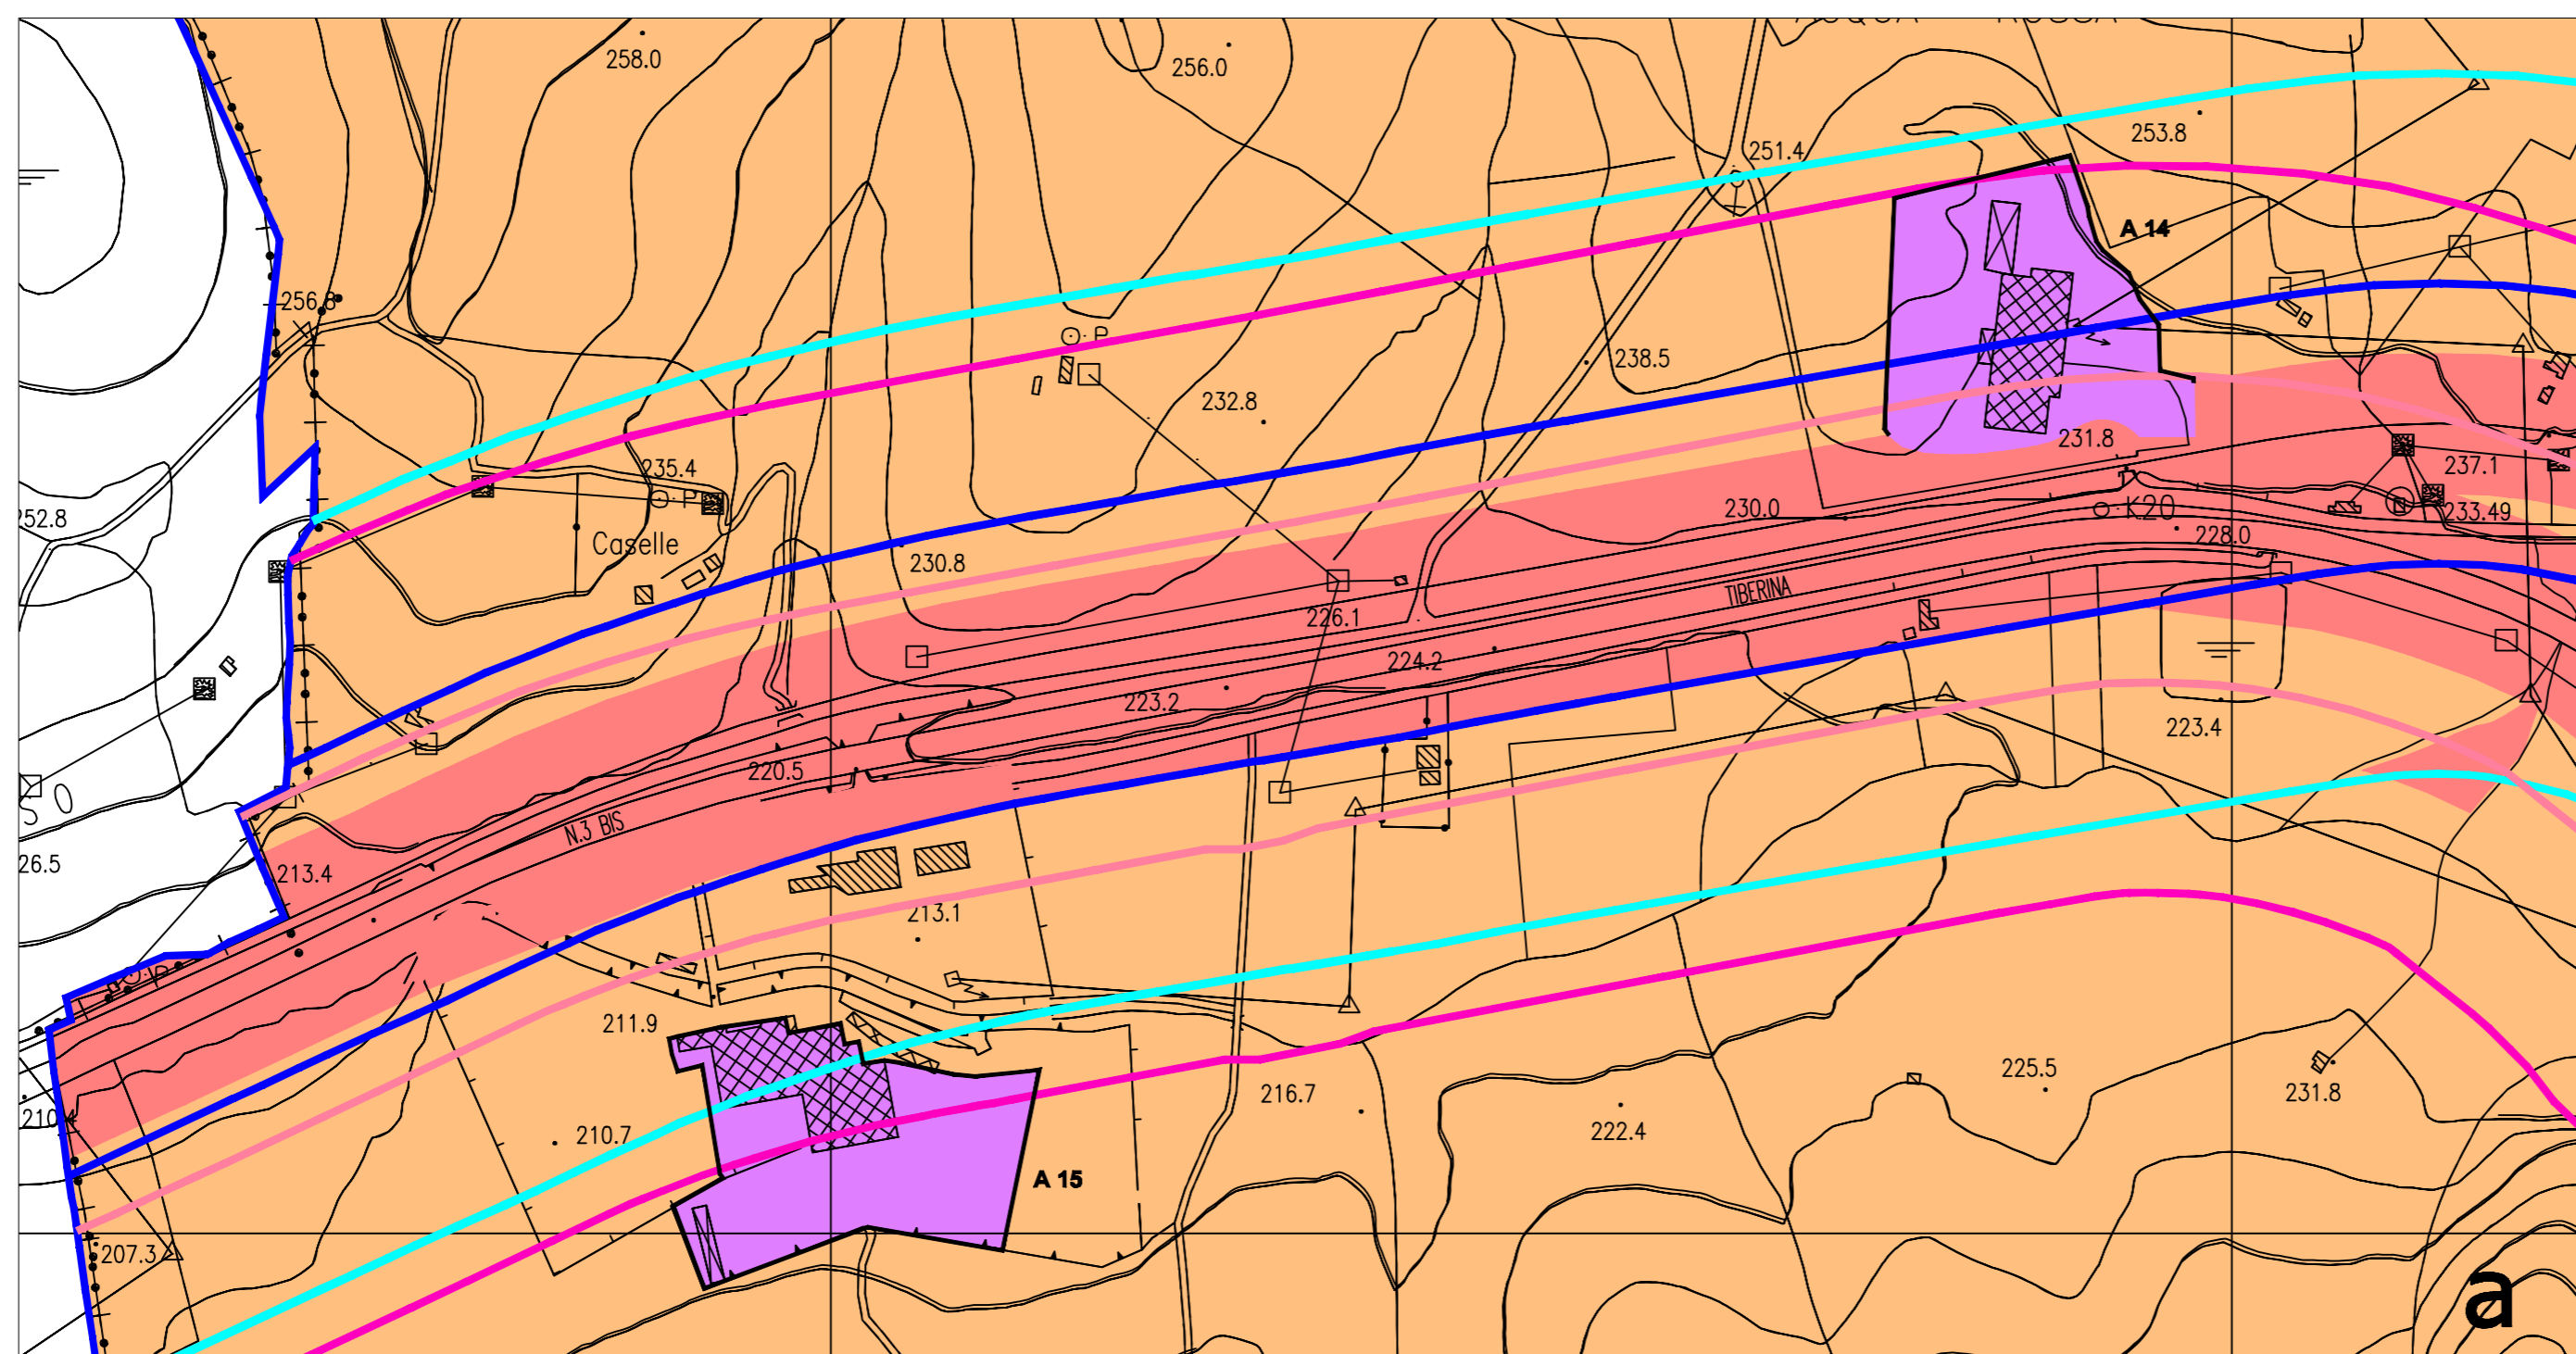

DPCM 14 Novembre 1997 art.3 Tabella C:
 Valori limite assoluti di trasmissione - $L_{eq,Tn,dB(A)}$

Classe di destinazione d'uso del territorio	Tempi di riferimento	
	Diurno (06.00 - 22.00)	Notturno (22.00 - 06.00)
Classe I Area particolarmente protetta	50	40
Classe II Area particolarmente residenziale	55	45
Classe III Area tipo nucleo	60	50
Classe IV Area di interesse edilizio urbano	65	55
Classe V Area prevalentemente industriale	70	60
Classe VI Area esclusivamente industriale	70	70

LOCALIZZAZIONE

