


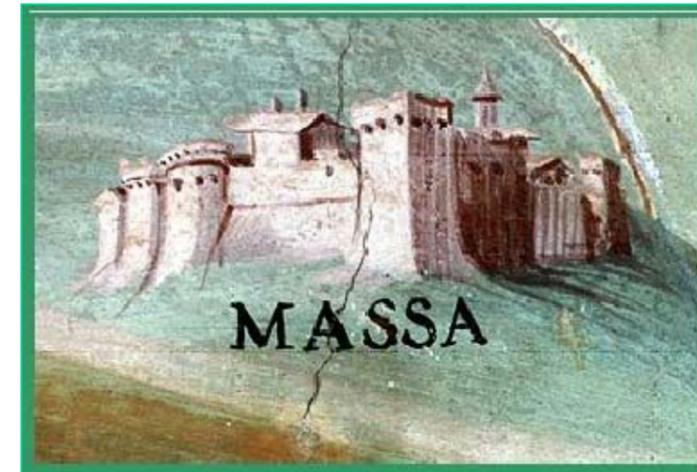

COMUNE DI MASSA MARTANA
PROVINCIA DI PERGIA

Piano Regolatore Generale


PARTE OPERATIVA DEL COMUNE DI MASSA MARTANA



PROGETTISTA: Arch. MIRO VIRILI Studio d'Architettura		ALTERAMBIENTE PAESAGGIO E BENI CULTURALI <small>Via Pinturicchio 5 - 05100 TERNI - e-mail: mivirili@tin.it Tel/Fax: 0744 424510 - 335 5415865</small>			
LIVELLO DI PROGETTAZIONE:		VARIANTE P.R.G. ai sensi dell'art. 18 L.R. 22 febbraio 2005 n. 11 PARTE OPERATIVA			
OGGETTO:		VARIANTE INDIVIDUAZIONE AREE SENSIBILI ai sensi dell'art. 4 della L.R. n. 9/2002			
COMUNE DI MASSA MARTANA SERVIZIO URBANISTICA Responsabile del Procedimento: Ing. Fabio Strinati		APPROVAZIONE PRG PARTE STRUTTURALE: Deliberazione Consiglio Comunale n. 45 del 14/10/2006 APPROVAZIONE PRG PARTE OPERATIVA: Deliberazione Consiglio Comunale n. 45 del 14/10/2006 APPROVAZIONE VARIANTE (II) PRG PARTE OPERATIVA: Deliberazione Consiglio Comunale n. 21 del 07/04/2009		Tavola numero: 14v	
Data Redazione: 18/07/2008	Data Aggiornamento: 16/04/2009	Controllato:	Approvato:	Formato: A3	Scala: 1 / 4000
PROVINCIA DI PERUGIA		APPROVAZIONE:		File: 14. OPR VAR Targ.dwg	



Collalto

Monte Schignano

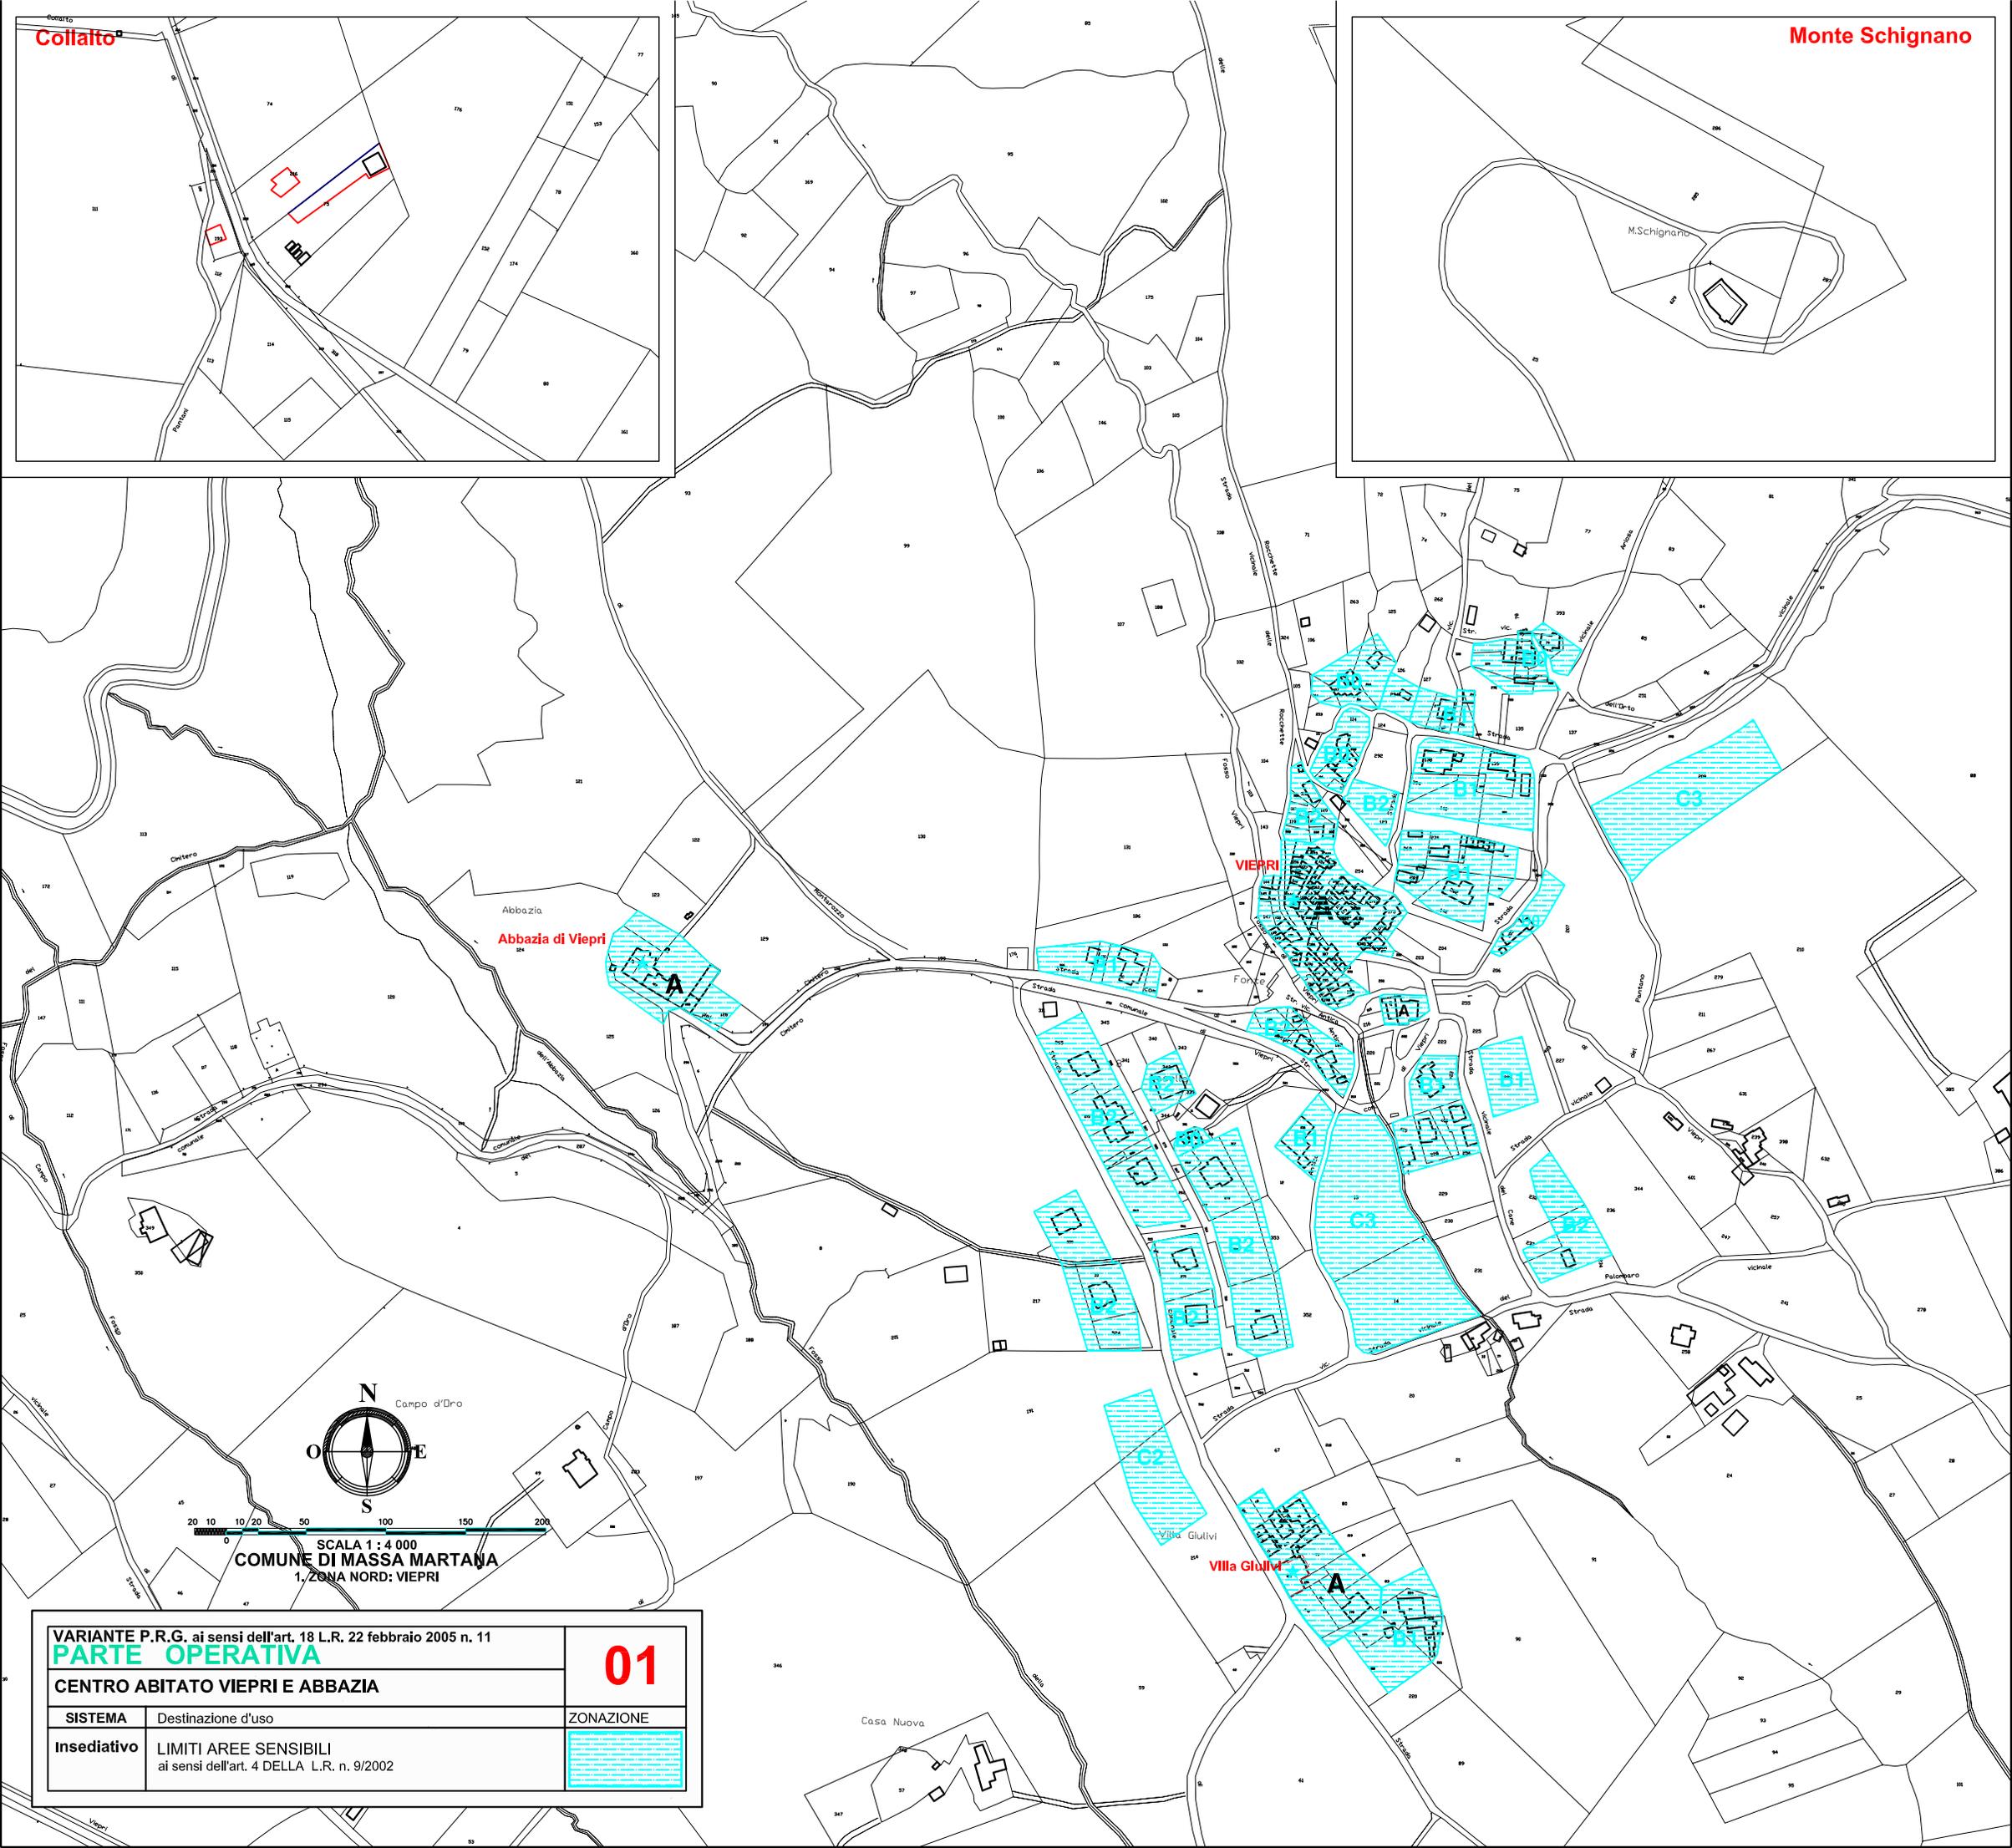

SCALA 1 : 4 000
 COMUNE DI MASSA MARTANA
 1. ZONA NORD: VIEPRI


VARIANTE P.R.G. ai sensi dell'art. 18 L.R. 22 febbraio 2005 n. 11 PARTE OPERATIVA		01
CENTRO ABITATO VIEPRI E ABBAZIA		
SISTEMA	Destinazione d'uso	ZONAZIONE
Insediativo	LIMITI AREE SENSIBILI ai sensi dell'art. 4 DELLA L.R. n. 9/2002	

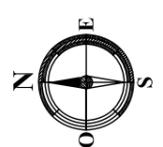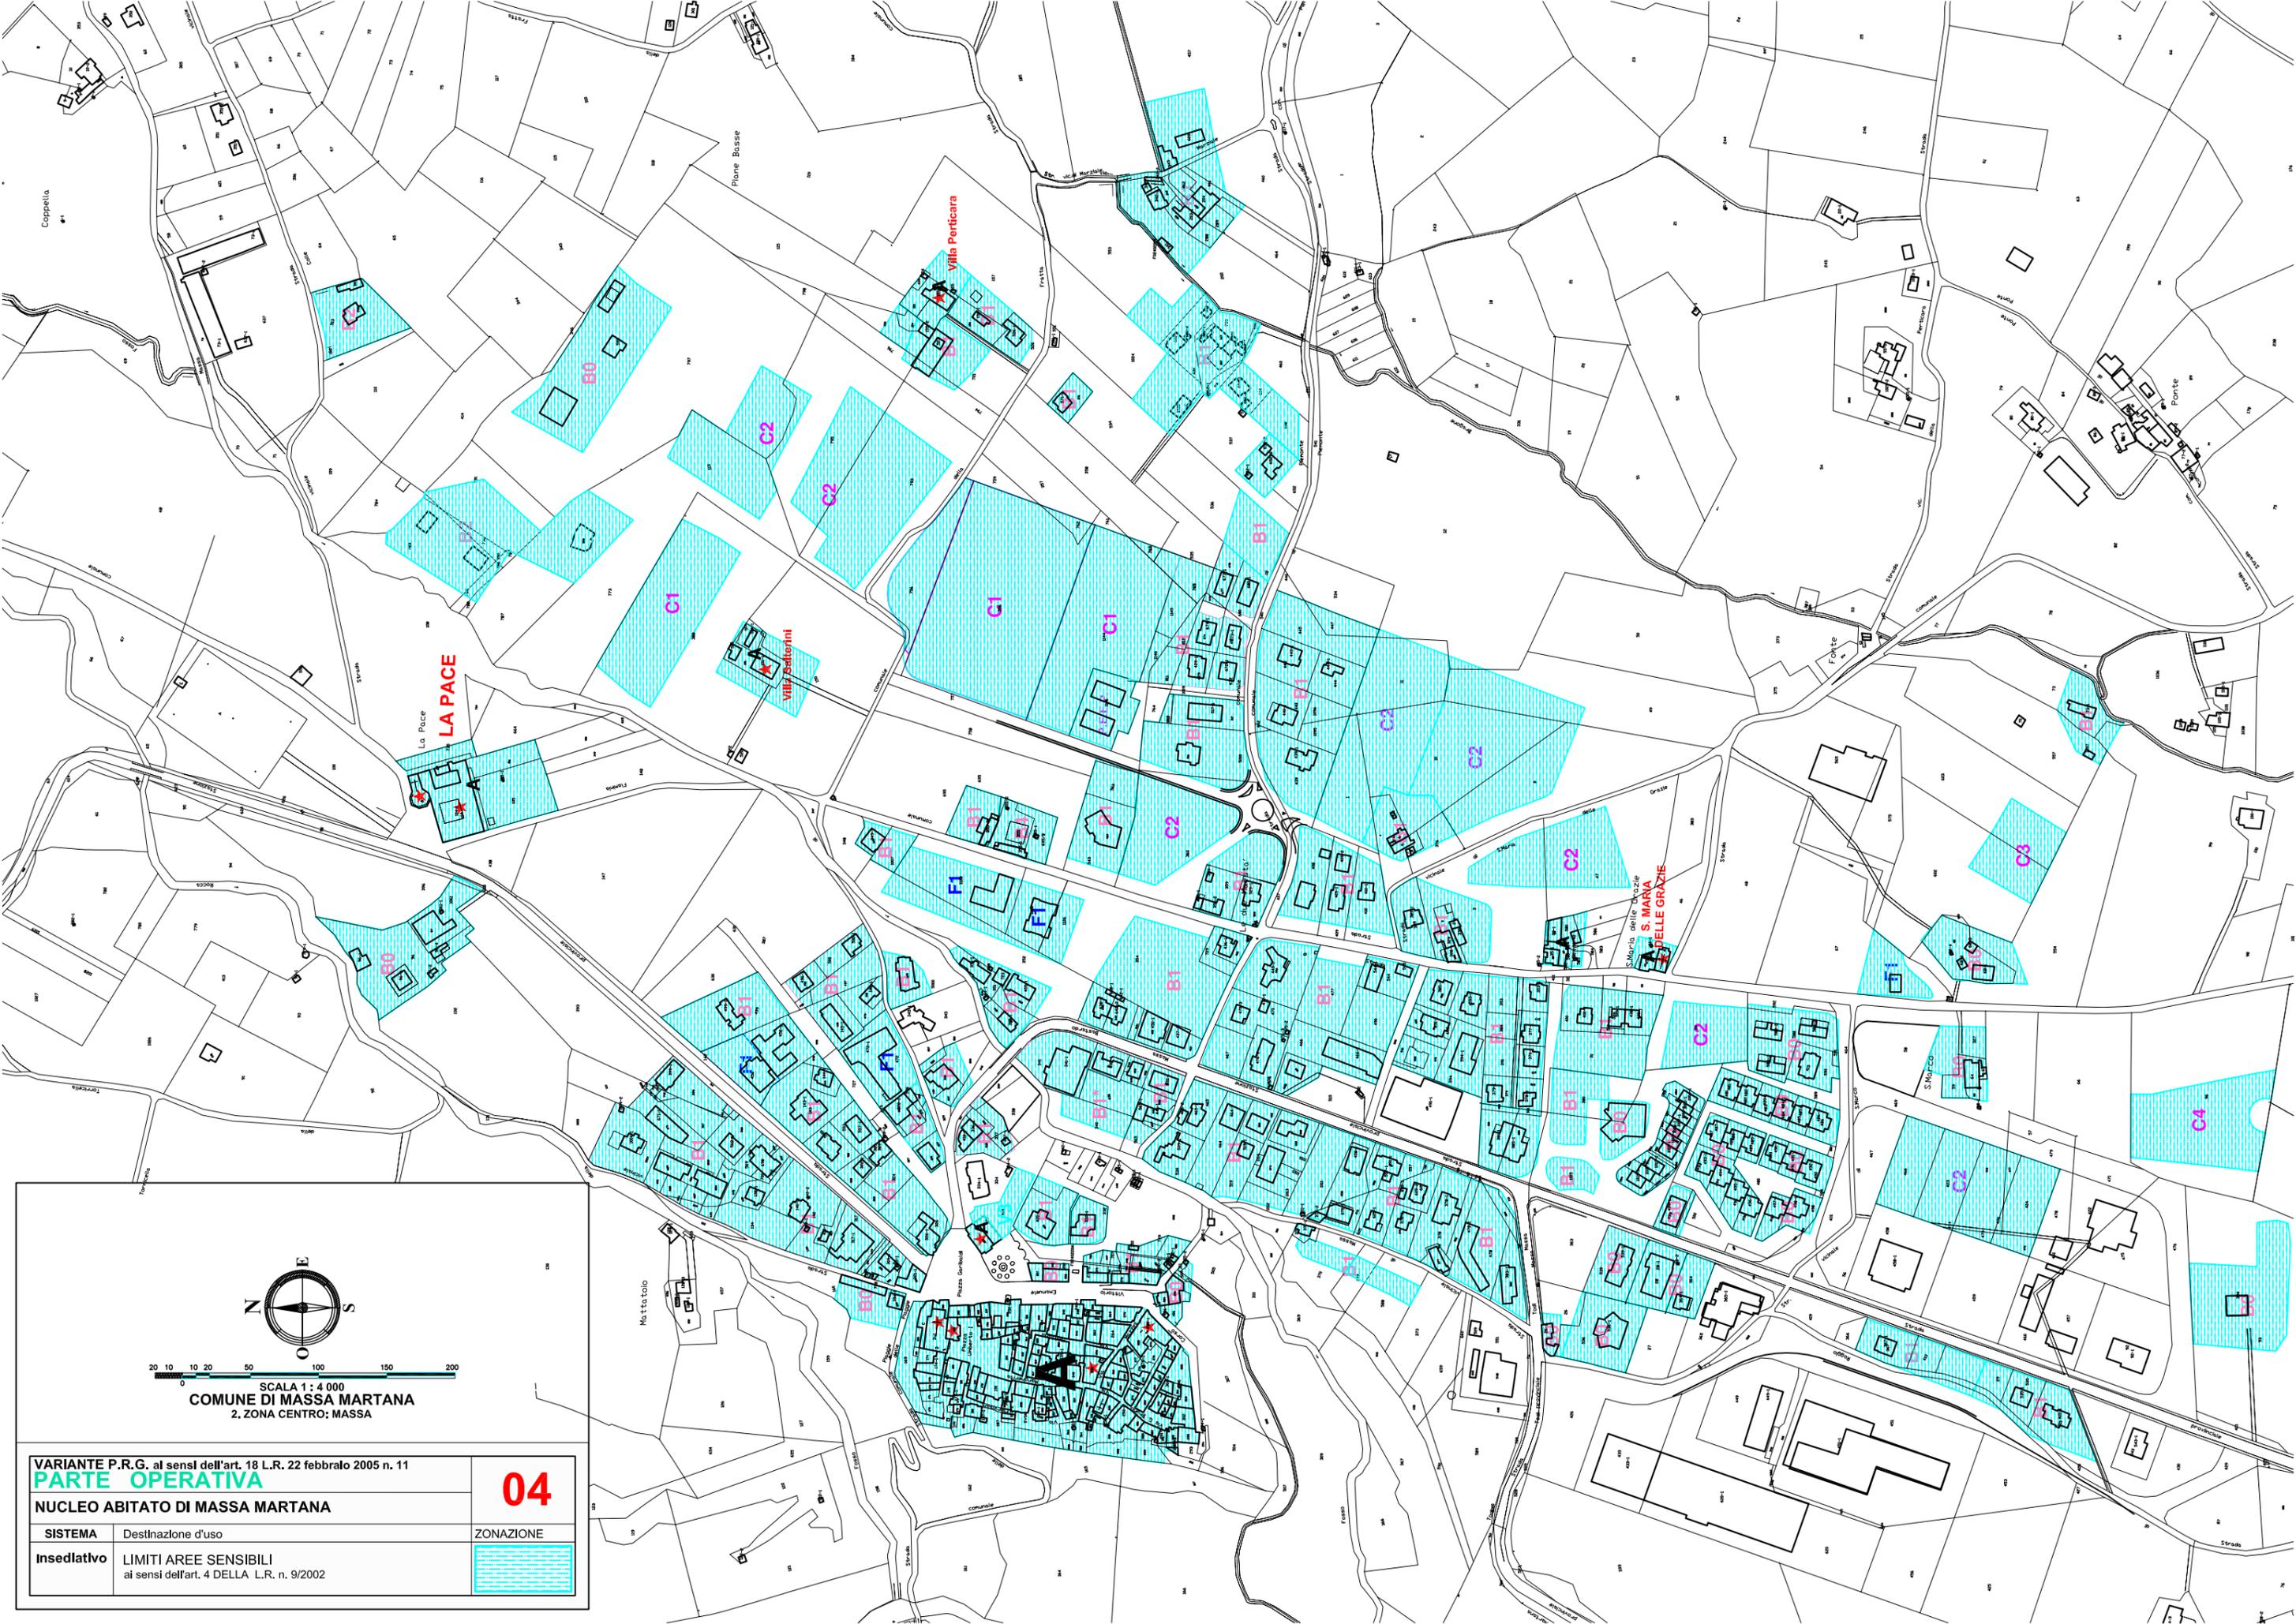


SCALA 1 : 4 000
 COMUNE DI MASSA MARTANA
 2. ZONA CENTRO: MASSA

VARIANTE P.R.G. ai sensi dell'art. 18 L.R. 22 febbraio 2005 n. 11 PARTE OPERATIVA		04
NUCLEO ABITATO DI MASSA MARTANA		
SISTEMA	Destinazione d'uso	ZONAZIONE
Insediativo	LIMITI AREE SENSIBILI ai sensi dell'art. 4 DELLA L.R. n. 9/2002	


ZAMPANI

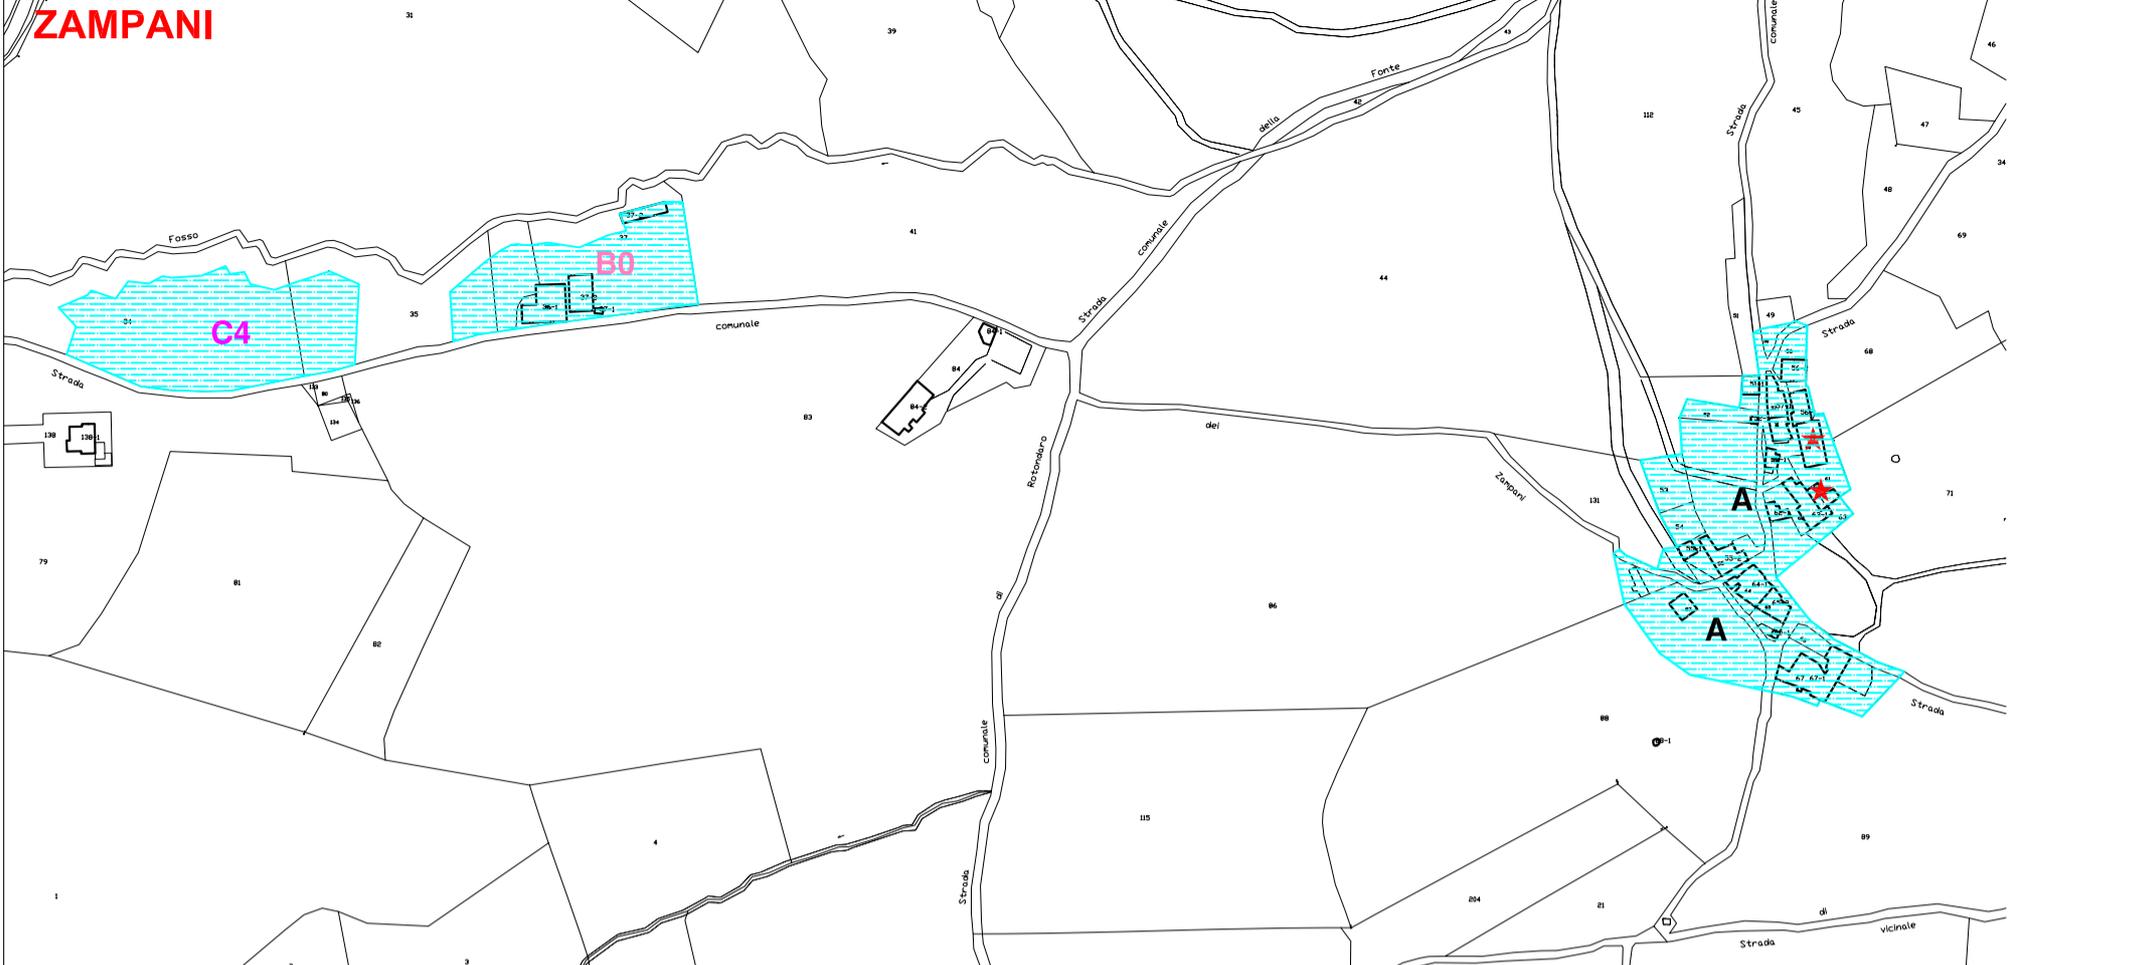


SASSICAMAGGI

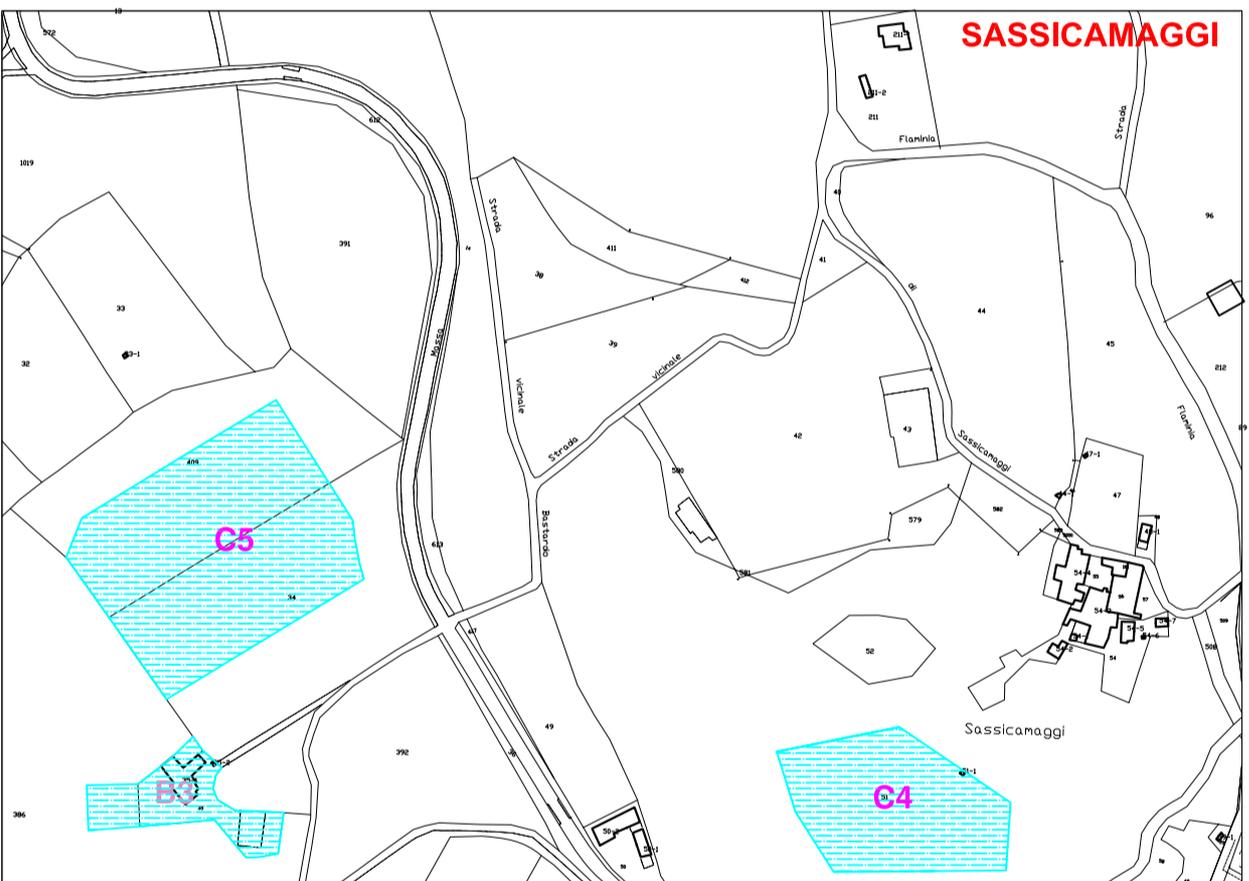

TORRICELLA

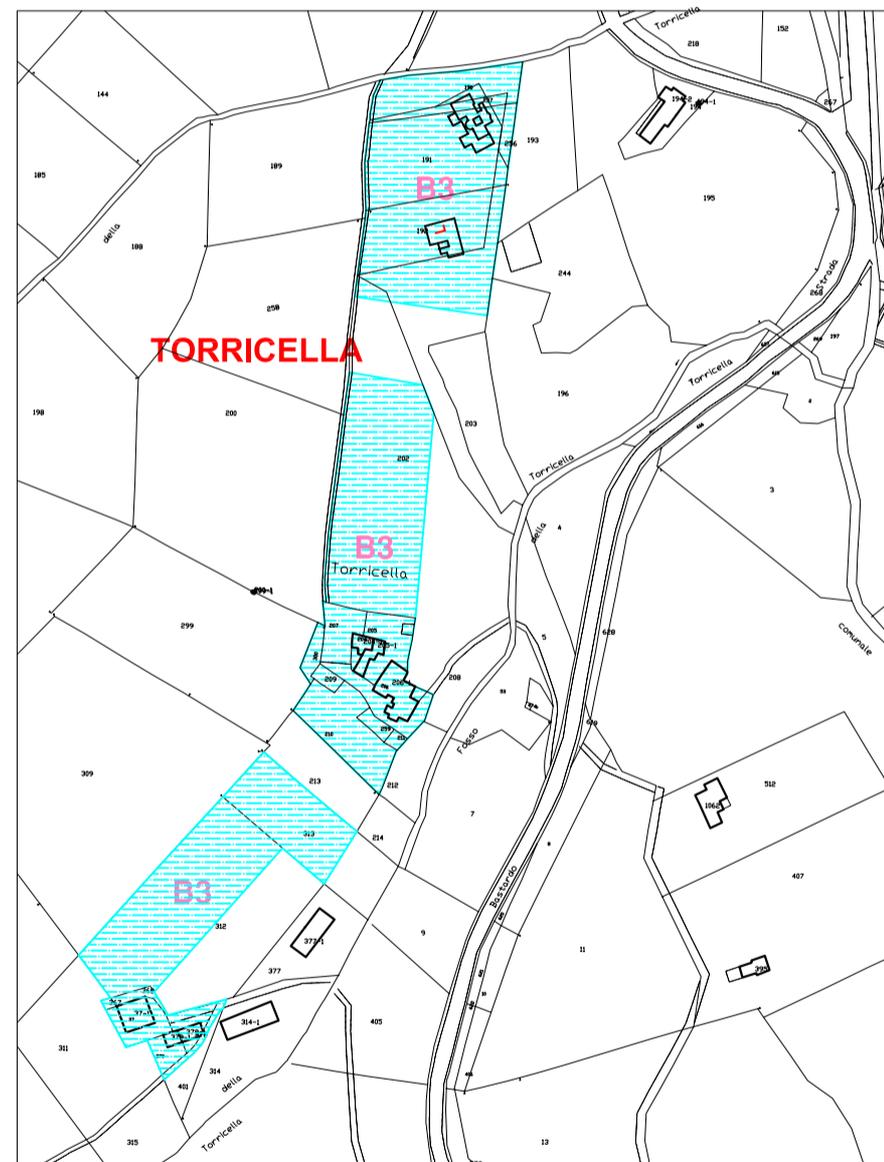

CACIARO

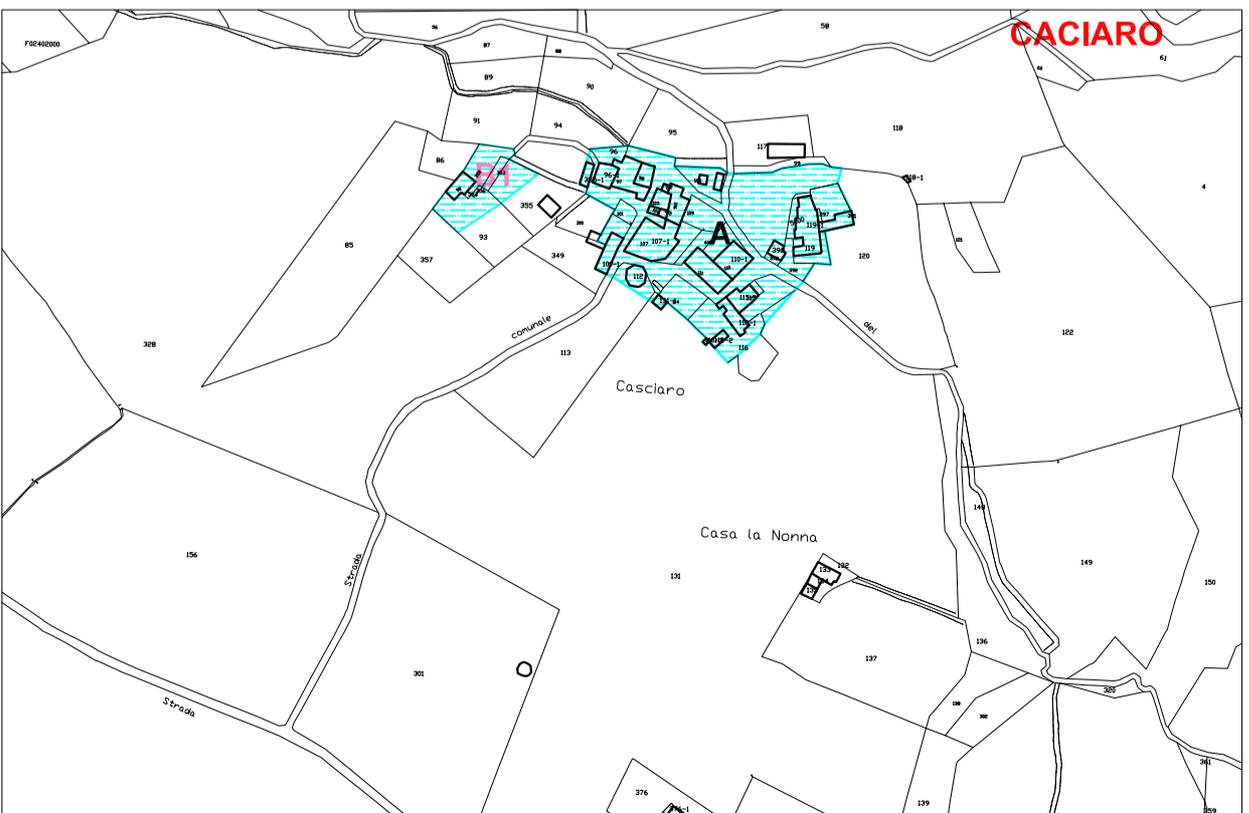

0 20 10 20 50 100 150 200


SCALA 1 : 4 000
COMUNE DI MASSA MARTANA

VARIANTE P.R.G. ai sensi dell'art. 18 L.R. 22 febbraio 2005 n. 11
PARTE OPERATIVA

04

NUCLEO ABITATO DI MASSA MARTANA

SISTEMA	Destinazione d'uso	ZONAZIONE
Insediativo	LIMITI AREE SENSIBILI ai sensi dell'art. 4 DELLA L.R. n. 9/2002	

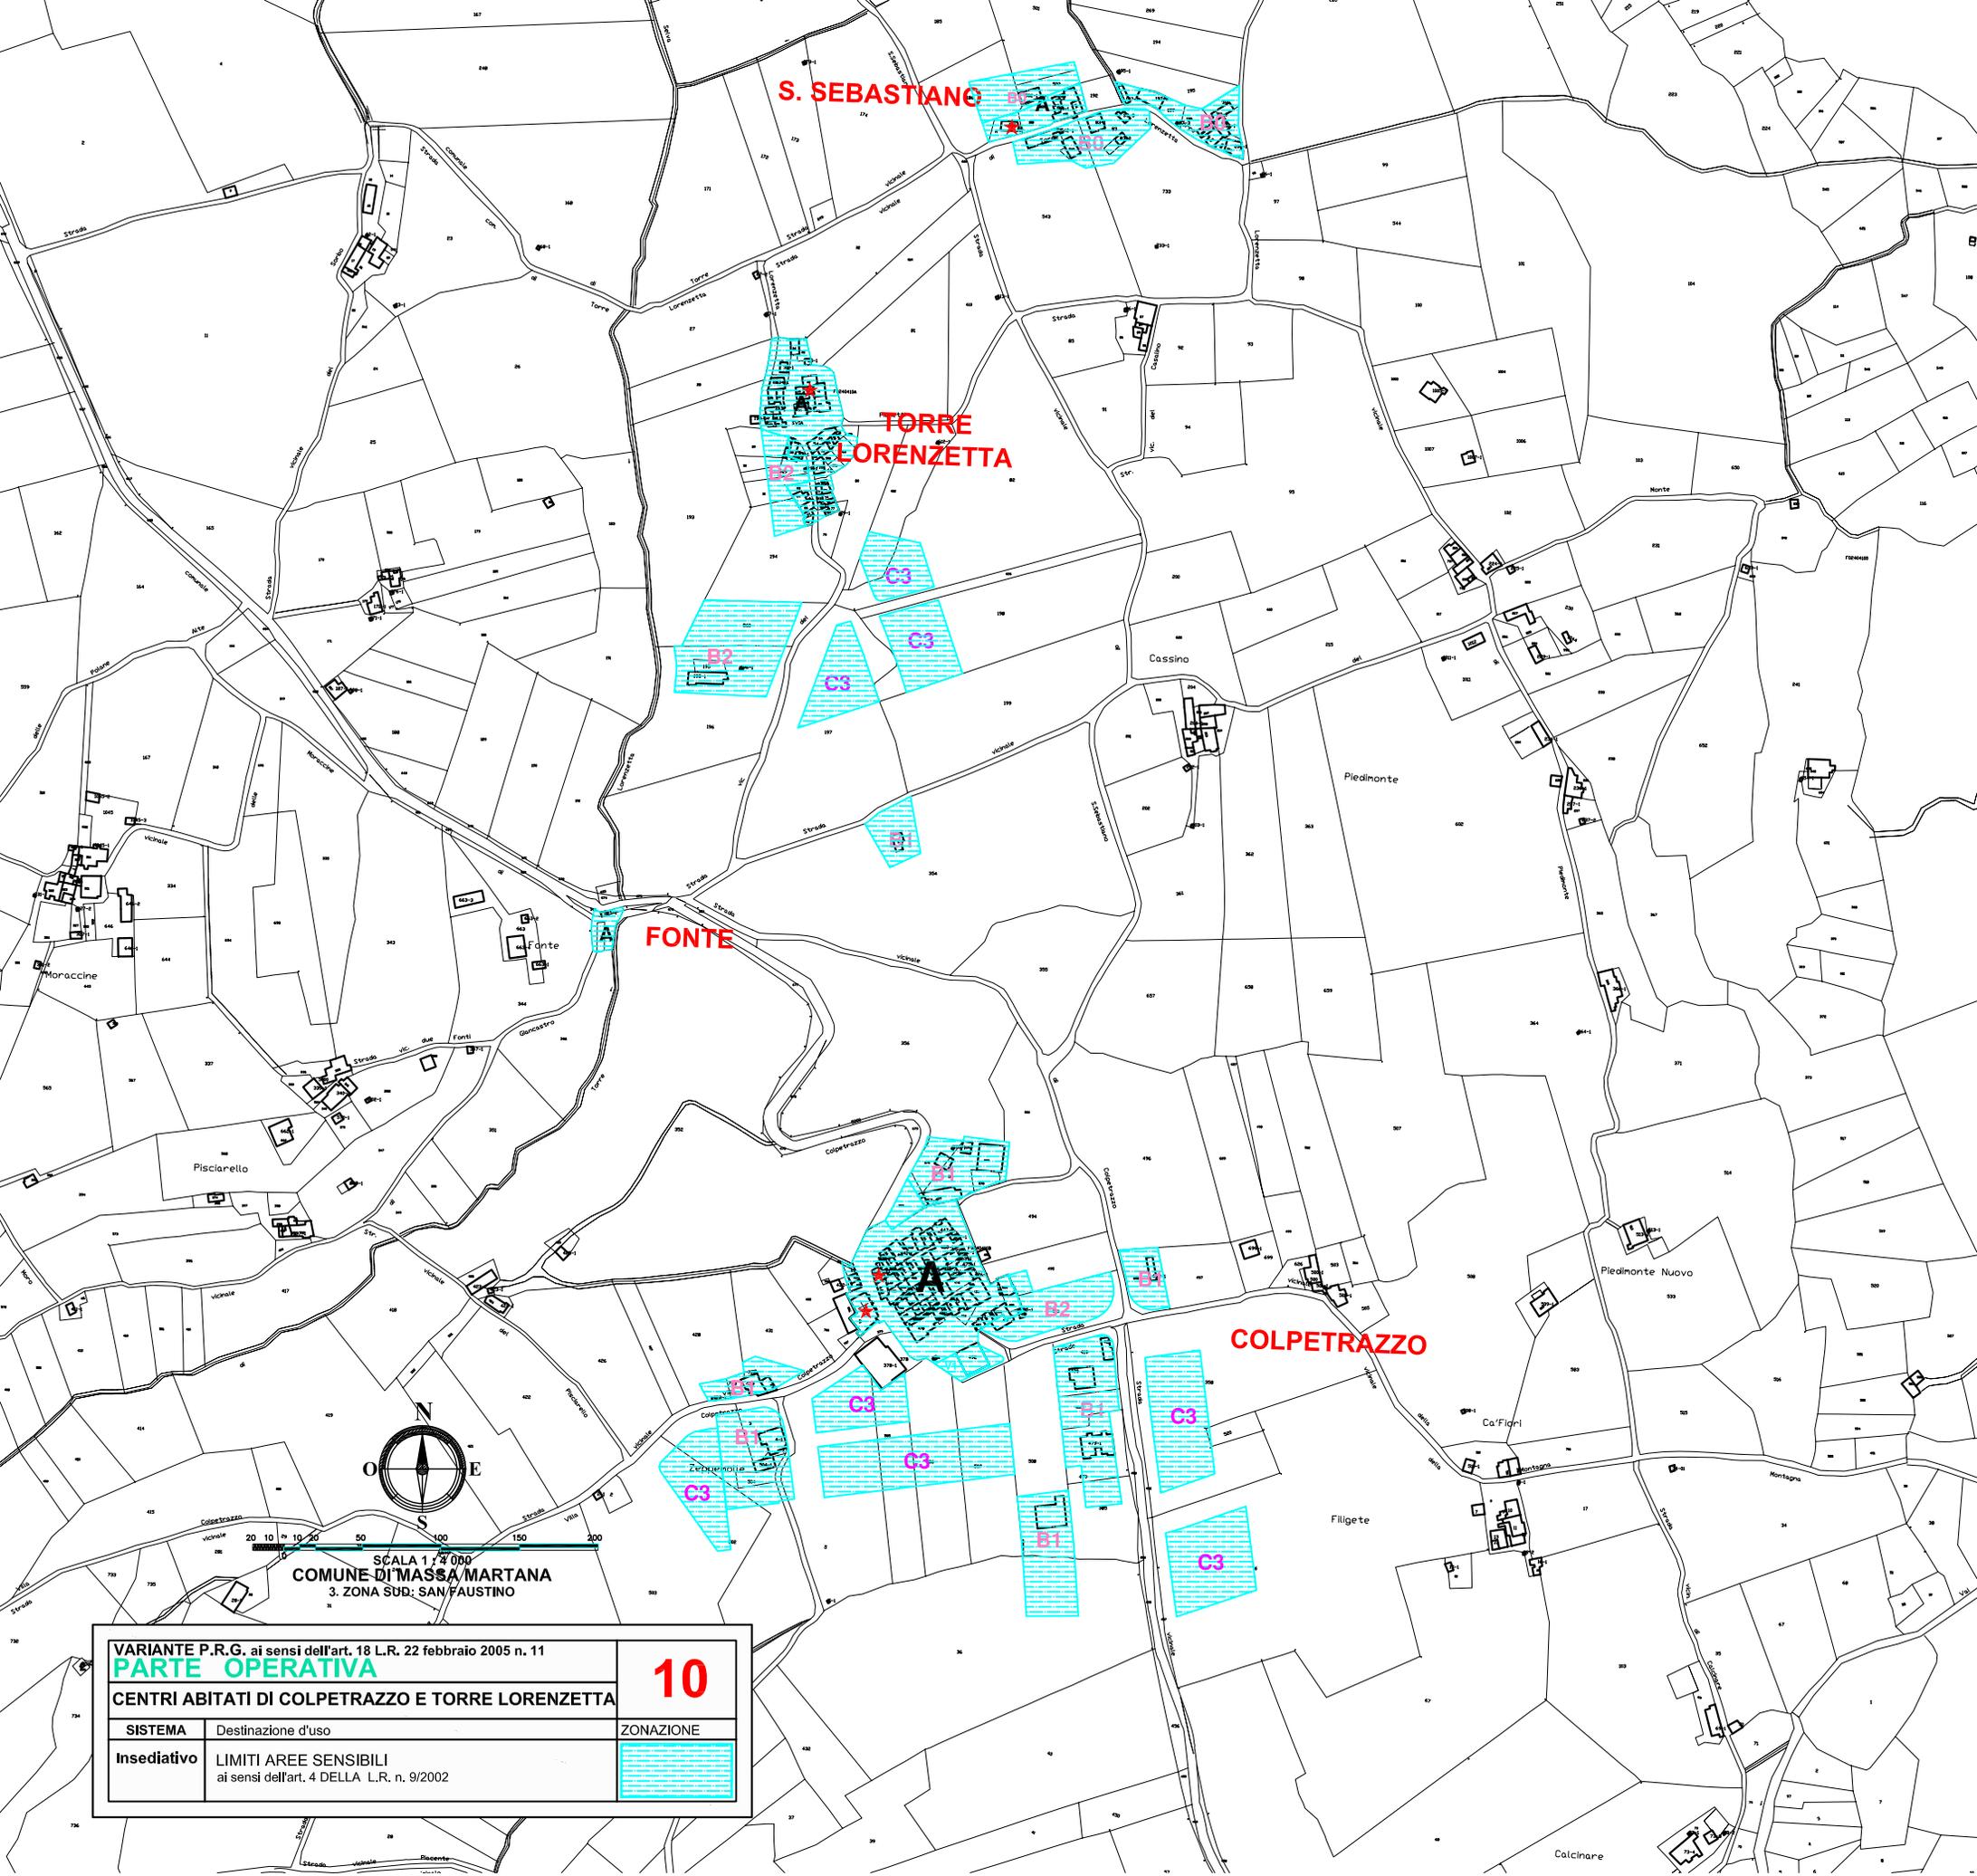

SCALA 1/4.000
 COMUNE DI MASSA MARTANA
 3. ZONA SUB: SAN FAUSTINO

VARIANTE P.R.G. ai sensi dell'art. 18 L.R. 22 febbraio 2005 n. 11		10
PARTE OPERATIVA		
CENTRI ABITATI DI COLPETRAZZO E TORRE LORENZETTA		ZONAZIONE
SISTEMA	Destinazione d'uso	
Insediativo	LIMITI AREE SENSIBILI ai sensi dell'art. 4 DELLA L.R. n. 9/2002	

FORNACE

STAZIONE



SCALA 1 : 4 000
COMUNE DI MASSA MARTANA
3. ZONA SUD: SAN FAUSTINO

VARIANTE P.R.G. ai sensi dell'art. 18 L.R. 22 febbraio 2005 n. 11		12
PARTE OPERATIVA		
CENTRO ABITATO DI MASSA MARTANA STAZIONE		
SISTEMA	Destinazione d'uso	
Insediativo	LIMITI AREE SENSIBILI ai sensi dell'art. 4 DELLA L.R. n. 9/2002	