

LEGENDA
AMBITI URBANI E CENTRO ABITATO

SISTEMI	Destinazione d'uso	Indici	codice univoco	ZONAZIONE NTA	
LIMITI DEGLI AMBITI URBANI (MACROAREE) PERIMETRALE NEL PRG PARTE STRUTTURALE TAV. B2					
CENTRI ABITATI ai sensi dell'art. 5 del D.Lgs. 285/92 (codice della strada)					
LIMITI DI COMPARTO AREE DA SOTTOPORRE A PIANO ATTUATIVO (art. 15 L.R. 3/07)					
INSEDIAMENTI RESIDENZIALI PREVALENTEMENTE RESIDENZIALI CONSOLIDATI E DIREZIONALI (3)	A - CENTRI E NUCLEI STORICI INSEDIAMENTI ESISTENTI CHE RIVESTONO VALORE STORICO-CULTURALE		OA1	A	art. 16-24 art. 17
	AA - NUCLEI DI INTERESSE STORICO ARCHEOLOGICO INSEDIAMENTI ESISTENTI CHE RIVESTONO VALORE STORICO-CULTURALE		OA2	AA	art. 18
	A1 - MANUFATTI SOGGETTI A RESTAURO EDIFICI E MANUFATTI DI INTERESSE STORICO-CULTURALE E ARCHEOLOGICO.		OA3	★ ★	art. 22
	ARP - AMBITI DI RIVITALIZZAZIONE PRIORITARI FASCE DI RISPETTO CENTRI STORICI E AREE VINCOLATE D.LGS N. 42/2004	ARP	OA0 OO1		art. 20
	B - ZONE DI COMPLETAMENTO INSEDIAMENTI PREVALENTEMENTE RESIDENZIALI CONSOLIDATI AREE DI CONSERVAZIONE EDILIZIA (0), AREE DI COMPLETAMENTO (1-2-3);	B0: IUT = 0,5 B1: IUT = 0,33 B2: IUT = 0,33 B3: IUT = 0,33	OB	B	art. 25-29
	C - ZONE DI ESPANSIONE RESIDENZIALI INSEDIAMENTI PREVALENTEMENTE RESIDENZIALI ESISTENTI, CONSOLIDATI DA CONSERVARE, TRASFORMARE E COMPLETARE.	C0: IUT = (-) C1: IUT = 0,50 C2: IUT = 0,42 C3: IUT = 0,33 C4: IUT = 0,17 C5: IUT = 0,33	OC	C	art. 30-35
	C - ZONE DI ESPANSIONE RESIDENZIALI NUOVI INSEDIAMENTI PREVALENTEMENTE RESIDENZIALI (1-2-3-4) E TURISTICO RESIDENZIALI (5). AREE PER INSEDIAMENTI DI EDILIZIA RESIDENZIALE PUBBLICA (6)		OD OE	C	
	D0 - ZONE PER INSEDIAMENTI PRODUTTIVI PER ALLEVAMENTI ZOOTECNICI E AREE DI RECUPERO PRODUTTIVO (0)	D0: IUT = -	OF2	D0	art. 36-46 art. 40
	D1/2 - ZONE PER INSEDIAMENTI PRODUTTIVI INSEDIAMENTI ESISTENTI, INDUSTRIALI (1), ARTIGIANALI (2)	D1: IUT = 0,40 D2: IUT = 0,40	OF1	D1/2	art. 41 art. 46
	D3/4 - ZONE PER INSEDIAMENTI PRODUTTIVI INSEDIAMENTI ESISTENTI PREVALENTEMENTE COMMERCIALI E DIREZIONALI (3), INSEDIAMENTI ESISTENTI INTEGRATIVE ALL'AGRICOLTURA (4).	D3: IUT = 0,40 D4: IUT = 0,40	OF4 OF6	D3/4	art. 36-39 art. 42-43 art. 46
D5/6 - ZONE PER INSEDIAMENTI PRODUTTIVI INSEDIAMENTI ESISTENTI PREVALENTEMENTE COMMERCIALI, RICETTIVI E TURISTICI (5), INSEDIAMENTI ESISTENTI INTEGRATIVE ALL'AGRICOLTURA (4).	D5: IUT = 0,40 D6: IUT = 0,40	OF5 OF6	D5/6	art. 36-39 art. 42-43 art. 46	
D1/2 - ZONE PER INSEDIAMENTI PRODUTTIVI INSEDIAMENTI DI NUOVA PREVISIONE, INDUSTRIALI (1), ARTIGIANALI (2)	D1: IUT = 0,40 D2: IUT = 0,40	OG1	D1/2	art. 41 art. 46	
D3/4 - ZONE PER INSEDIAMENTI PRODUTTIVI INSEDIAMENTI DI NUOVA PREVISIONE, COMMERCIALI E DIREZIONALI (3), INSEDIAMENTI DI NUOVA PREVISIONE, INTEGRATIVE ALL'AGRICOLTURA (4)	D3: IUT = 0,40 D4: IUT = 0,40	OF4 OF6	D3/4	art. 36-39 art. 42-43 art. 46	
D5/6 - ZONE PER INSEDIAMENTI PRODUTTIVI INSEDIAMENTI DI NUOVA PREVISIONE, COMMERCIALI, RICETTIVI E TURISTICI (5), INSEDIAMENTI DI NUOVA PREVISIONE, PER ATTREZZATURE, IMPIANTI E ALTRO (6)	D5: IUT = 0,40 D6: IUT = 0,40	OG5 OG6	D5/6	art. 36-39 art. 44-45 art. 46	
F1/2 - SERVIZI E AREE DI INTERESSE GENERALE SERVIZI E ATTREZZATURE DI QUARTIERE E URBANE (1) ATTREZZATURE ED IMPIANTI DI INTERESSE GENERALE (2)		OR1 OR2	F1/2	art. 47-56 art. 49-50	
F3 - SERVIZI E AREE DI INTERESSE GENERALE AREE PER CIMITERI (3) E FASCE DI RISPETTO CIMITERIALE (4) INSEDIAMENTI PER ATTREZZATURE ED IMPIANTI TECNOLOGICI (6).		OQ5 OQ6	F3	art. 51	
F4 SUM - AREE PER LA PROTEZIONE CIVILE AREE DI ATTESA (1) AREE DI ACCOGLIENZA E RICOVERO (2) AREE DI AMMASSAMENTO SOCCORRITORI (3), CENTRO OPERATIVO COMUNALE (4)		OQ7	F4	art. 52	
V1/2 - VERDE PUBBLICO E SPORT VERDE ATTREZZATO DI QUARTIERE E URBANO, PUBBLICO (1) E SPORTIVO (2)		OQ8 OR2	V1/2	art. 53-54	
V3 - VERDE PRIVATO ECOLOGICO VERDE ATTREZZATO, PIAZZE, ALTRI SPAZI LIBERI (AREE DI PERTINENZA, CORTILI, ORTI, ECC...), AREE AGRICOLE PERIURBANE, ART. 28 COMMA 1 LETTERA b) PTCP PERUGIA		OR3 OR5	V3	art. 57	
INFRASTRUTTURE E MOBILITA'	FERROVIA E STAZIONE		OR5	art. 65	
	VIABILITA' PUBBLICA		OR5	art. 61	
	NODI DI INTERSCAMBIO: PARCHEGGI, PIAZZE, INCROCI E ROTATORIE SPAZI DI RELAZIONE, ECC..		OR4 OR5	art. 63 art. 64	
	FASCE DI RISPETTO STRADE PISTE CICLABILI, PERCORSI PEDONALI E MARCIAPIEDI		OR5	art. 59 art. 64	

Comune di Massa Martana
Regione Umbria - Provincia di Perugia
Via Mazzini, 3 - Massa Martana (Pg) CAP 06056 - cod. ISTAT: 054028 - Tel. 075 895171 - Fax 075 889109
PEC: comune.massamartana@postacert.umbria.it; Cod. Fisc. 00429530546 - Partita IVA: 00429530546

PIANO REGOLATORE GENERALE


ai sensi dell'art. 20 della L.R. 21 gennaio 2015 n. 1
VARIANTE AL PRG PARTE OPERATIVA
ai sensi dell'art. 32 della L.R. 28 gennaio 2015 n. 1

ZONAZIONE AMBITI URBANI
Adozione ai sensi dell'art. 31 della L.R. 28 gennaio 2015 n. 1

Ufficio Edilizia Urbanistica
dott. Marianna Grigioni ingegnere
(Responsabile del Procedimento)
Progettisti
dott. Miro Virili architetto
dott. Sergio Simonelli geologo
dott. Maurizio Borseti agronomo
Collaboratori

Tav. 08
PRG PARTE OPERATIVA AMBITI di
SANTA MARIA IN PANTANO
COLLESECCO
SCALA 1 / 2 000

r.i.p. dott. Miro Virili architetto
dott. Sergio Simonelli geologo - dott. Maurizio Borseti agronomo
Strada di Valle Spolecina 44 - 05100 Terni (TR) tel. 0744 283384 - cell. 335 5415865
email: miro.virili@gmail.com; PEC: miro.virili@archiworldpec.it; P. Iva n. 00680130556

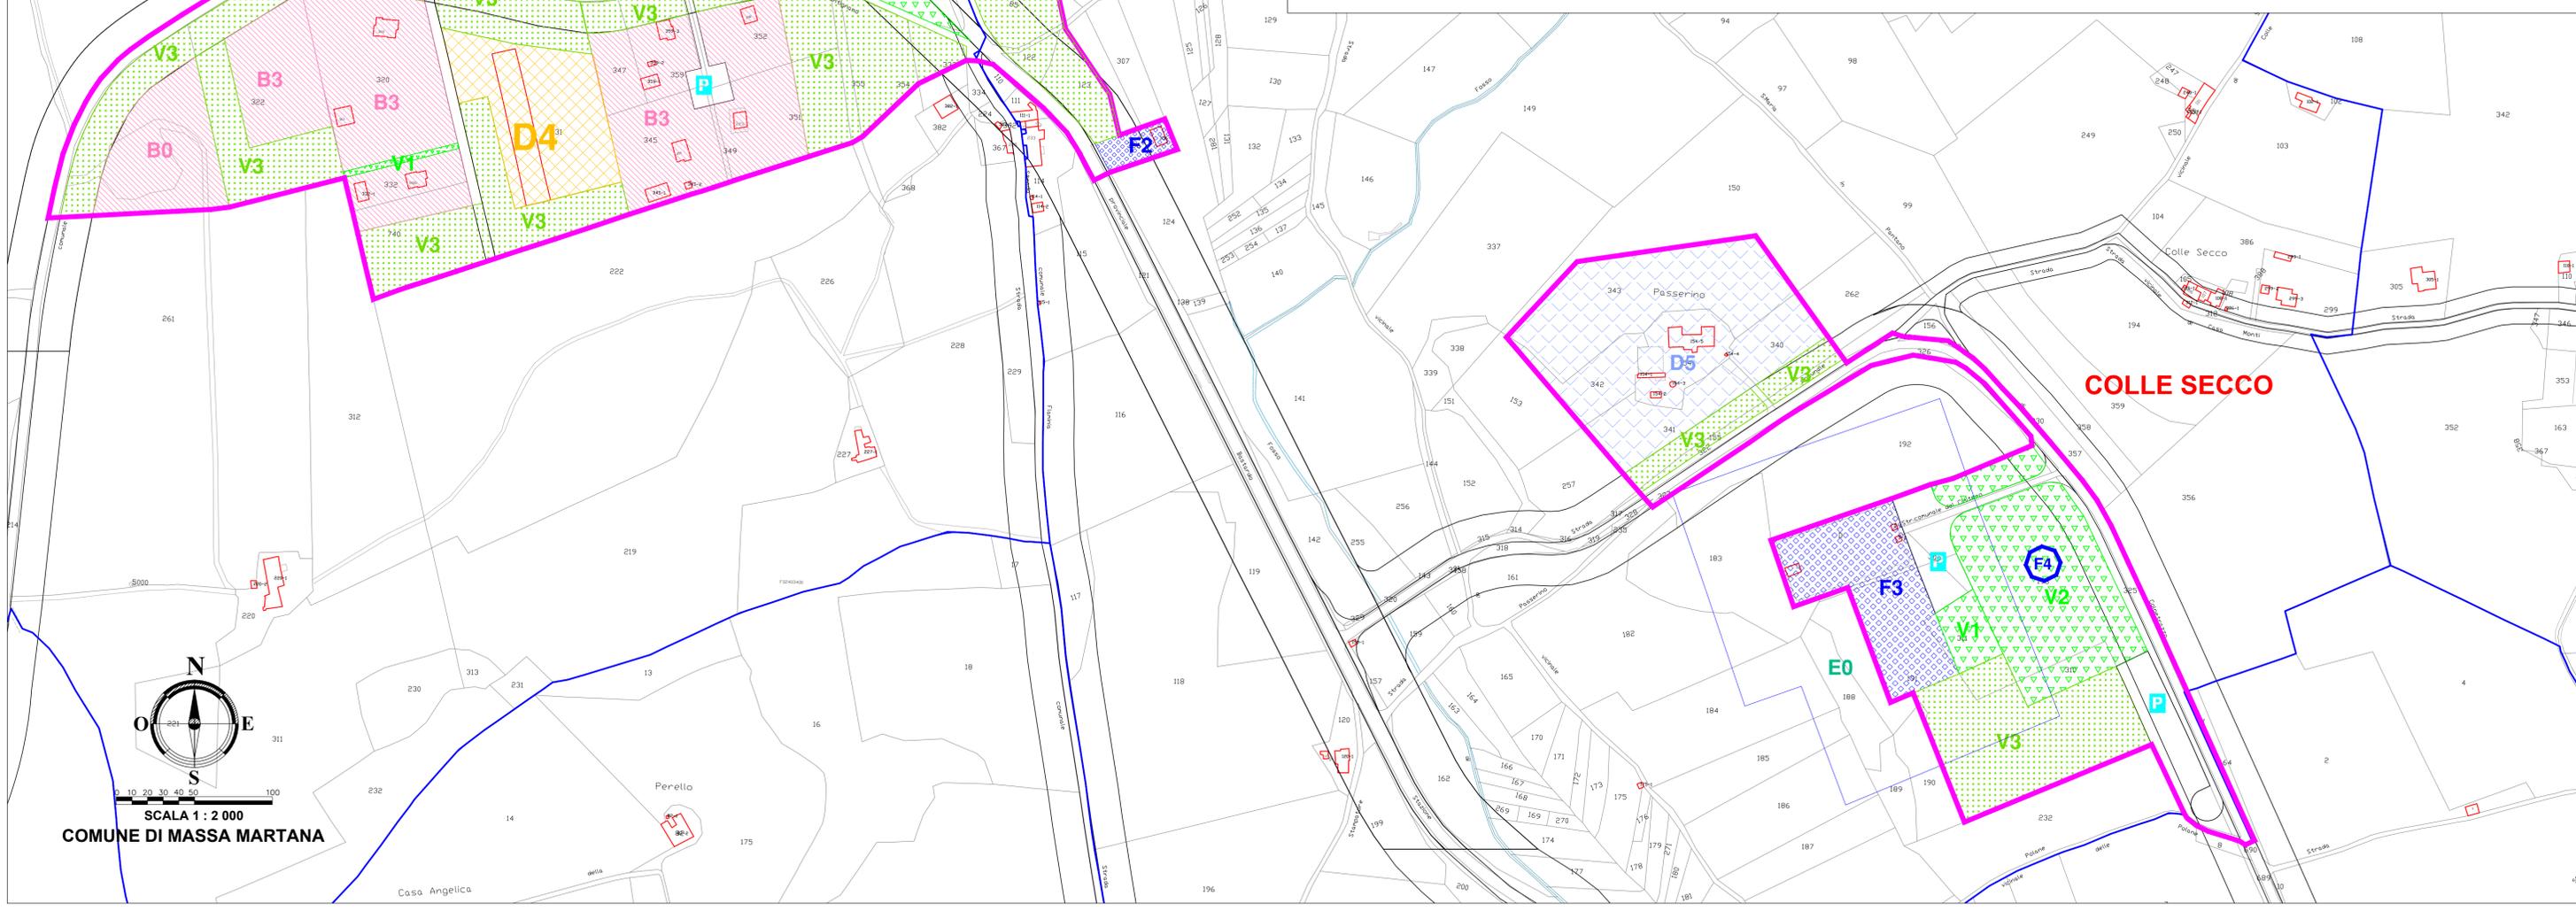

SCALA 1 : 2 000
COMUNE DI MASSA MARTANA