


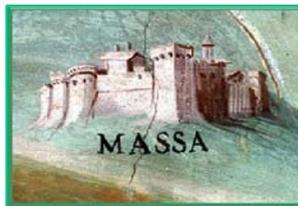

Piano Regolatore Generale

Legge 17 agosto 1942 n. 1150 - L.R. 21 ottobre 1997 n. 31



PROGETTISTA:
Arch. MIRO VIRILI
Studio d'Architettura


ALTER AMBIENTE
PAESAGGIO E BENI CULTURALI

PROGETTO:
VARIANTE (III) P.R.G. ai sensi dell'art. 18 L.R. 22/02/2005 n. 11
PARTE OPERATIVA
CASTELVECCHIO - ROCCHETTE

OGGETTO:
SERVIZIO URBANISTICO
Ing. Paolo Sibani

TAVOLA numero:
02
NORD: VEPRI

PROVINCIA DI PERUGIA APPROVAZIONE: 15/11/2004 16/04/2009 A1+ 1/2000

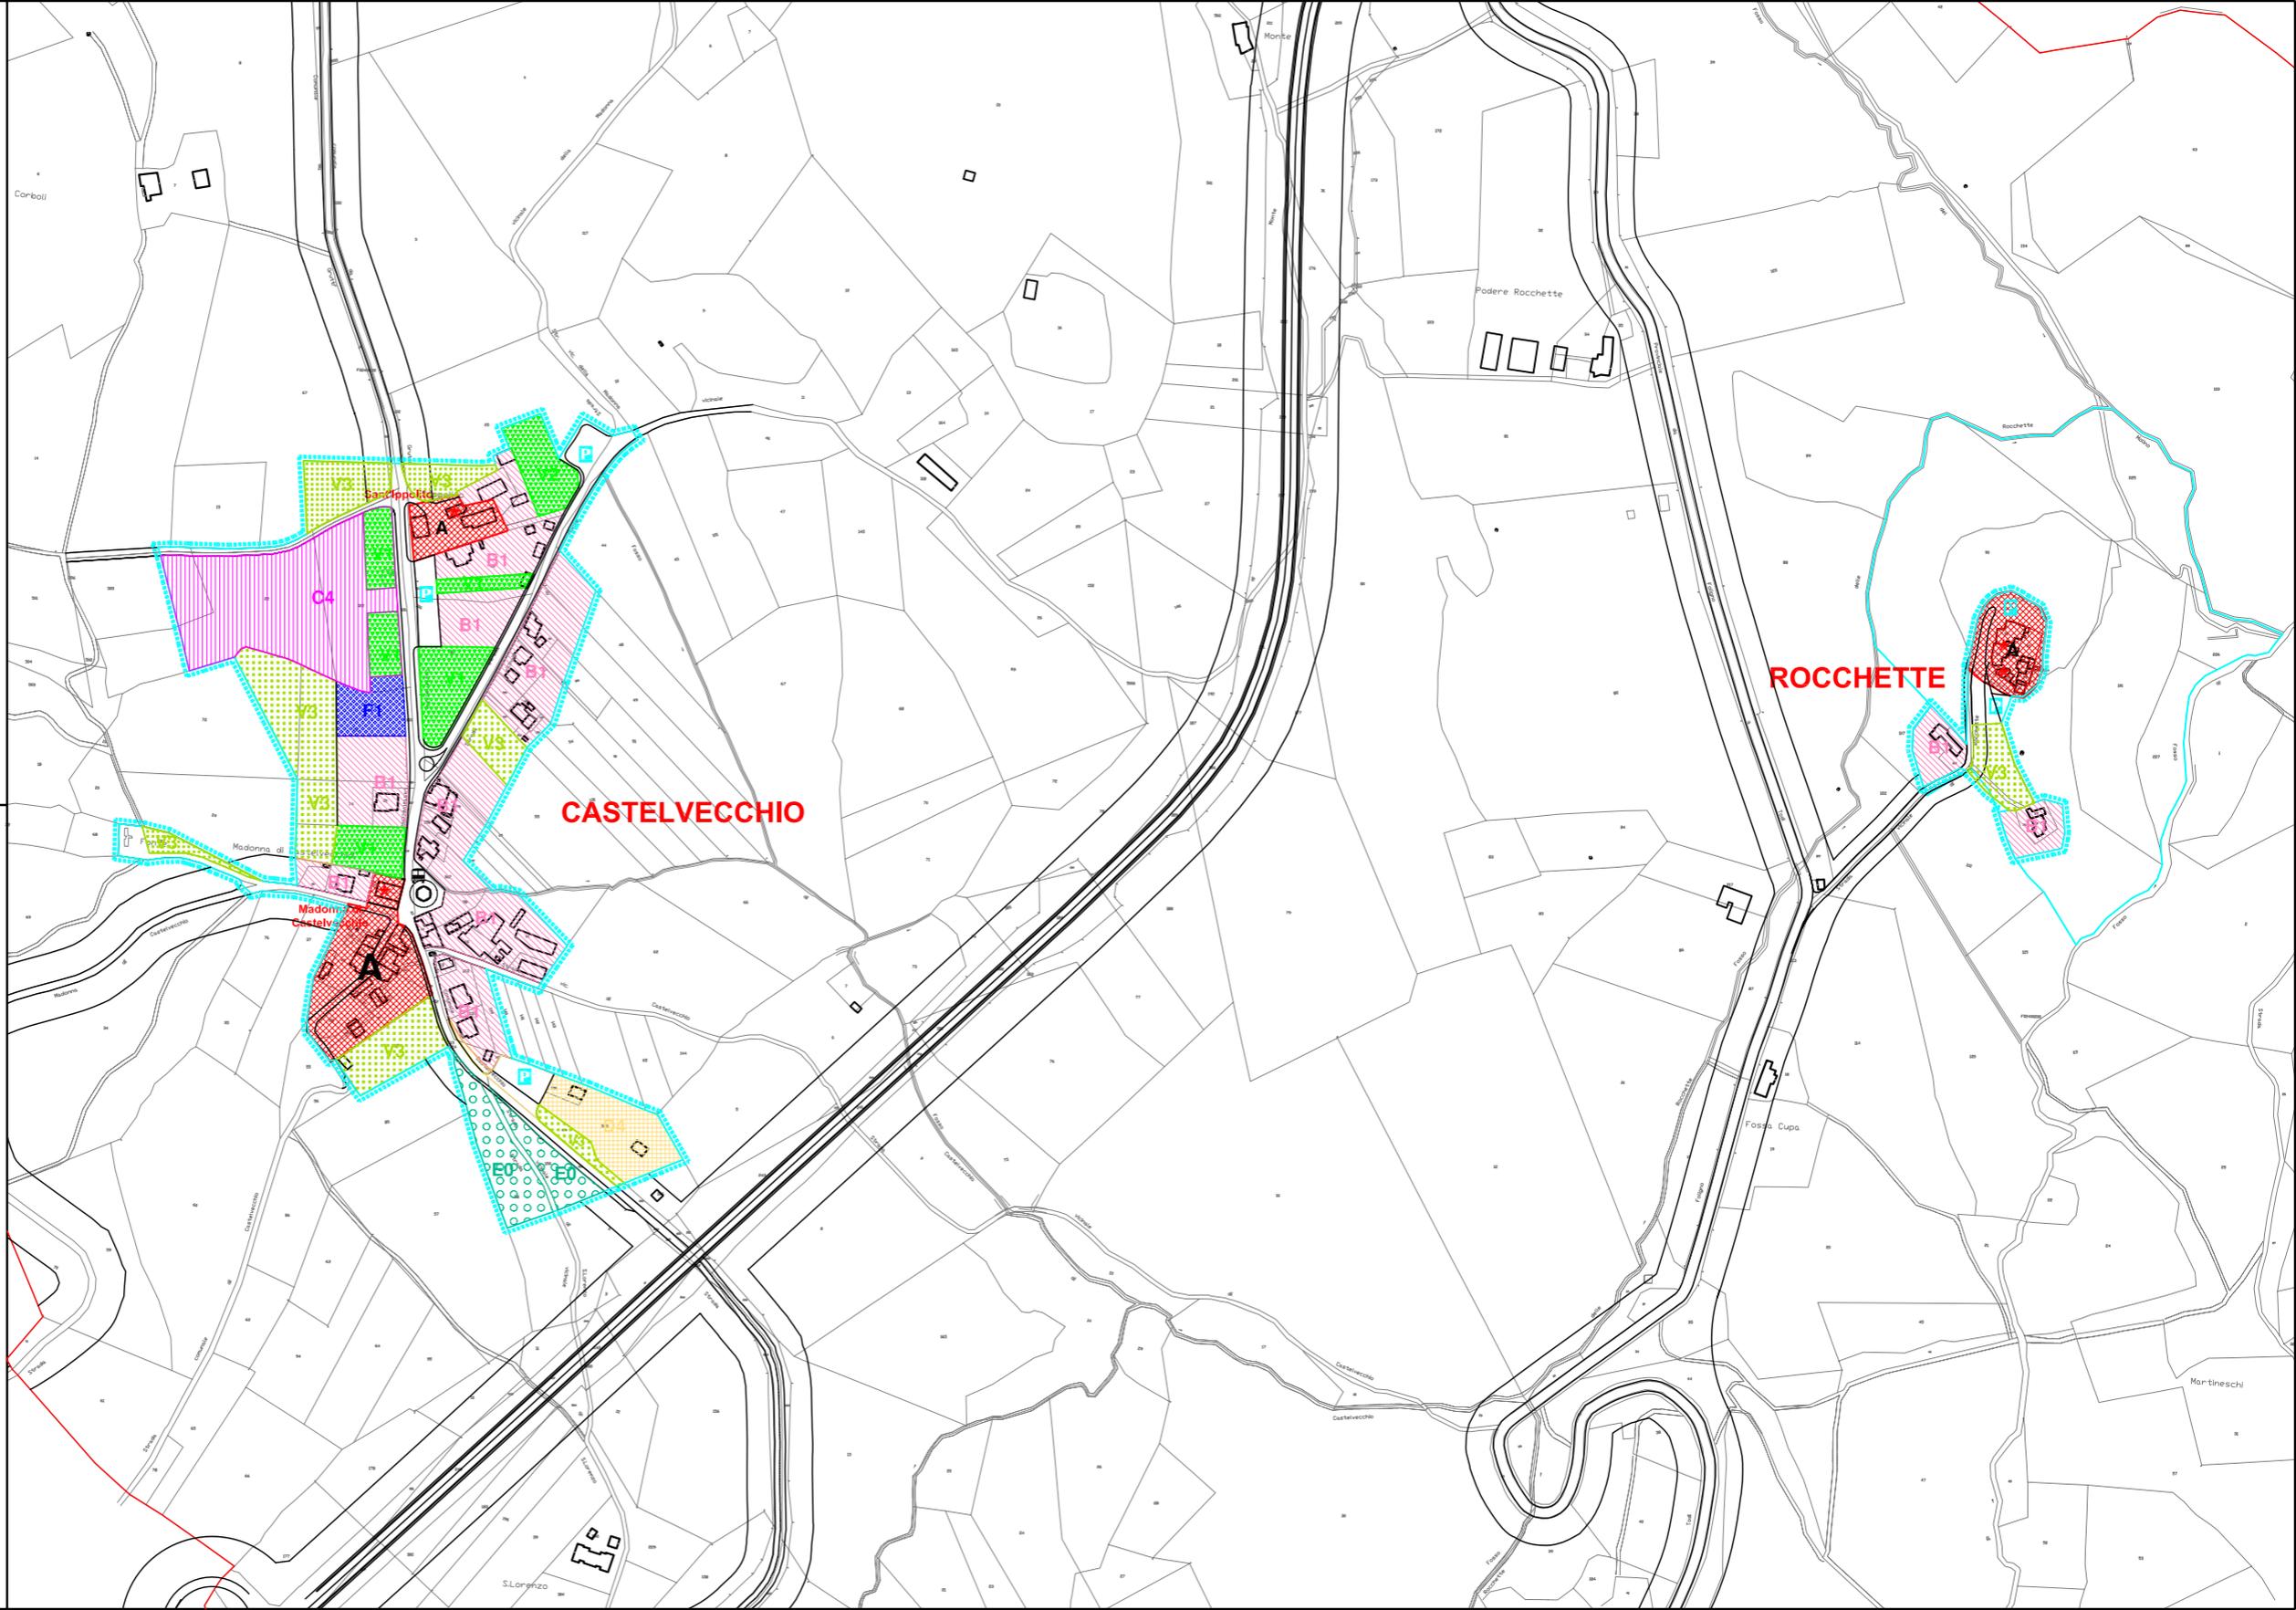

LEGENDA NUCLEI ABITATI DI CASTELVECCHIO E ROCCHETTE

SISTEMI	Destinazione d'uso	Indici	ZONAZIONE NTA	
LIMITI DELLE MACROAREE	PERIMETRO DEL PROGETTO STRUTTURALE (art.10)			
LIMITI DI COMPARTO	AREE DA SOTTOPORRE A RASO ATTUALE (art. 15 art. 16/2)			
DELIMITAZIONE DI ZONA	A - CENTRI E NUCLEI STORICI		A art. 16 art. 16	
	AA - NUCLEI DI INTERESSE STORICO ARCHEOLOGICO.		AA art. 17	
	A1 - MANUFATTI SOGGETTI A RESTAURO		A1 art. 21	
	B - ZONE DI COMPLETAMENTO	AREE DI CONSERVAZIONE (art.16/2) AREE DI COMPLETAMENTO (1-2/2)	B1: B1H = 1,5 B1M = 1,0 B1S = 0,5	B art. 20/20
	C - ZONE DI ESPANSIONE	NUOVI INSEDIAMENTI RESIDENZIALI (1-2/2) E TURISTICO RESIDENZIALI (2)	C1: C1H = 1,5 C1M = 1,25 C1S = 1,00 C2: C2H = 1,00 C2S = 0,5	C art. 20/20
	D1/2 - ZONE PER INSEDIAMENTI PRODUTTIVI	INSEDIAMENTI PREVALENTEMENTE INDUSTRIALI (2) ARTIGIANI (2)	D1: D1H = 0,40 D1M = 0,40	D1/2 art. 40 art. 40
	D3/4 - ZONE PER INSEDIAMENTI PRODUTTIVI	INSEDIAMENTI PREVALENTEMENTE COMMERCIALI E OPERATIVI (1) INSEDIAMENTI COMMERCIALI (2)	D3: D3H = 0,40 D3M = 0,40	D3/4 art. 39/39 art. 41 art. 42 art. 42
	D5/6 - ZONE PER INSEDIAMENTI PRODUTTIVI	INSEDIAMENTI PREVALENTEMENTE COMMERCIALI (1) E TURISTICI (2) INSEDIAMENTI TURISTICI (2)	D5: D5H = 0,40 D5M = 0,40	D5/6 art. 39/39 art. 43 art. 44 art. 44
	D8 - ZONE PER INSEDIAMENTI PRODUTTIVI	AREE DI RECUPERO PRODUTTIVO (2)	D8: D8H = -	D8 art. 39
	F1/2 - SERVIZI E AREE DI INTERESSE GENERALE	SERVIZI E ATTREZZATURE DI QUARTIERE E URBANE (1) ATTREZZATURE ED IMPIANTI DI INTERESSE GENERALE (2)		F1/2 art. 40/40 art. 40 art. 49
	F3 - SERVIZI E AREE DI INTERESSE GENERALE	AREE PER CONTINUI E PAESI DI RISPETTO (2)		F3 art. 40/40 art. 50
	F4 AREE PER LA PROTEZIONE CIVILE		F4	F4 art. 51
	V1/2 - VERDE PUBBLICO E SPORT	VERDE ATTREZZATO DI QUARTIERE E URBANO PUBBLICO (1) E SPORTIVO (2)		V1/2 art. 52 art. 53
	V3 - VERDE PRIVATO ECOLOGICO	AREE ADIBITE PER URBANE (art. 28 comma 1 lettera a) PTCP PERUGIA		V3 art. 58
E0 - AREE BOSCADE PERIURBANE			E0 art. 57	
INFRASTRUTTURE E MOBILITA'	FERROVIA E STAZIONE		art. 60	
	VIABILITA' PUBBLICA		art. 61	
	NODI DI INTERSCAMBIO: PARCHEGGI		art. 64	
	NODI DI INTERSCAMBIO: PIAZZE	INERZIA E ROTAZIONE	art. 63	
	FASCIE DI RISPETTO STRADE	PERE CICLABILI PERCORSI PEDONALI E MANICABILI	art. 61 art. 65	