

**PIANO REGOLATORE GENERALE**

ai sensi dell'art. 20 della L.R. 21 gennaio 2015 n. 1

**VARIANTE AL PRG PARTE OPERATIVA**

ai sensi dell'art. 32 della L.R. 28 gennaio 2015 n. 1

**ZONAZIONE AMBITI URBANI**

Adozione ai sensi dell'art. 31 della L.R. 28 gennaio 2015 n. 1

Ufficio Edilizia Urbanistica  
 dott. Mariana Origoni ingegnere  
 (Responsabile del Procedimento)

Progettisti  
 dott. Miro Virili architetto  
 dott. Sergio Simonelli geologo  
 dott. Maurizio Borsesi agronomo  
 Collaboratori

**Tav. 14.1**  
 PRG PARTE OPERATIVA  
**VINCOLI SOVRAORDINATI**  
 NORD: VIEPRI  
 SCALA 1 / 10 000

r.t.p. dott. Miro Virili architetto  
 dott. Sergio Simonelli geologo - dott. Maurizio Borsesi agronomo  
 Strada di Valle Spoleatina 44 - 05100 Terni (TR) tel. 0744 283384 - cell. 335 5415865  
 email: miro.virili@gmail.com; PEC: miro.virili@archworkpec.it; P.Iva n. 06681190566



SCALA 1 : 10 000

**COMUNE DI MASSA MARTANA**  
 1. ZONA NORD: VIEPRI CASTELVECCHIO

CARTA BASE CTR REGIONE DELL'UMBRIA QUADRO D'UNIONE		
IGM FOLGIO n. 322 MARSCIANO Sezioni di 10000: 142 San Damiano - 150 Giano dell'Umbria		
IGM FOLGIO n. 335 TODI Sezioni di 10000: 038 Brugnara - 030 Massa Martana - 040 070 Stazione di Massa - 060		
323140	323150	323160
335020	335030	335040
335060	335070	335080

COMUNE DI  
GUALDO CATTANEO

COMUNE DI  
GUALDO CATTANEO


COMUNE DI  
TODI

COMUNE DI  
GIANO

COMUNE DI  
GIANO

COMUNE DI  
TODI

COMUNE DI  
SPOLETO

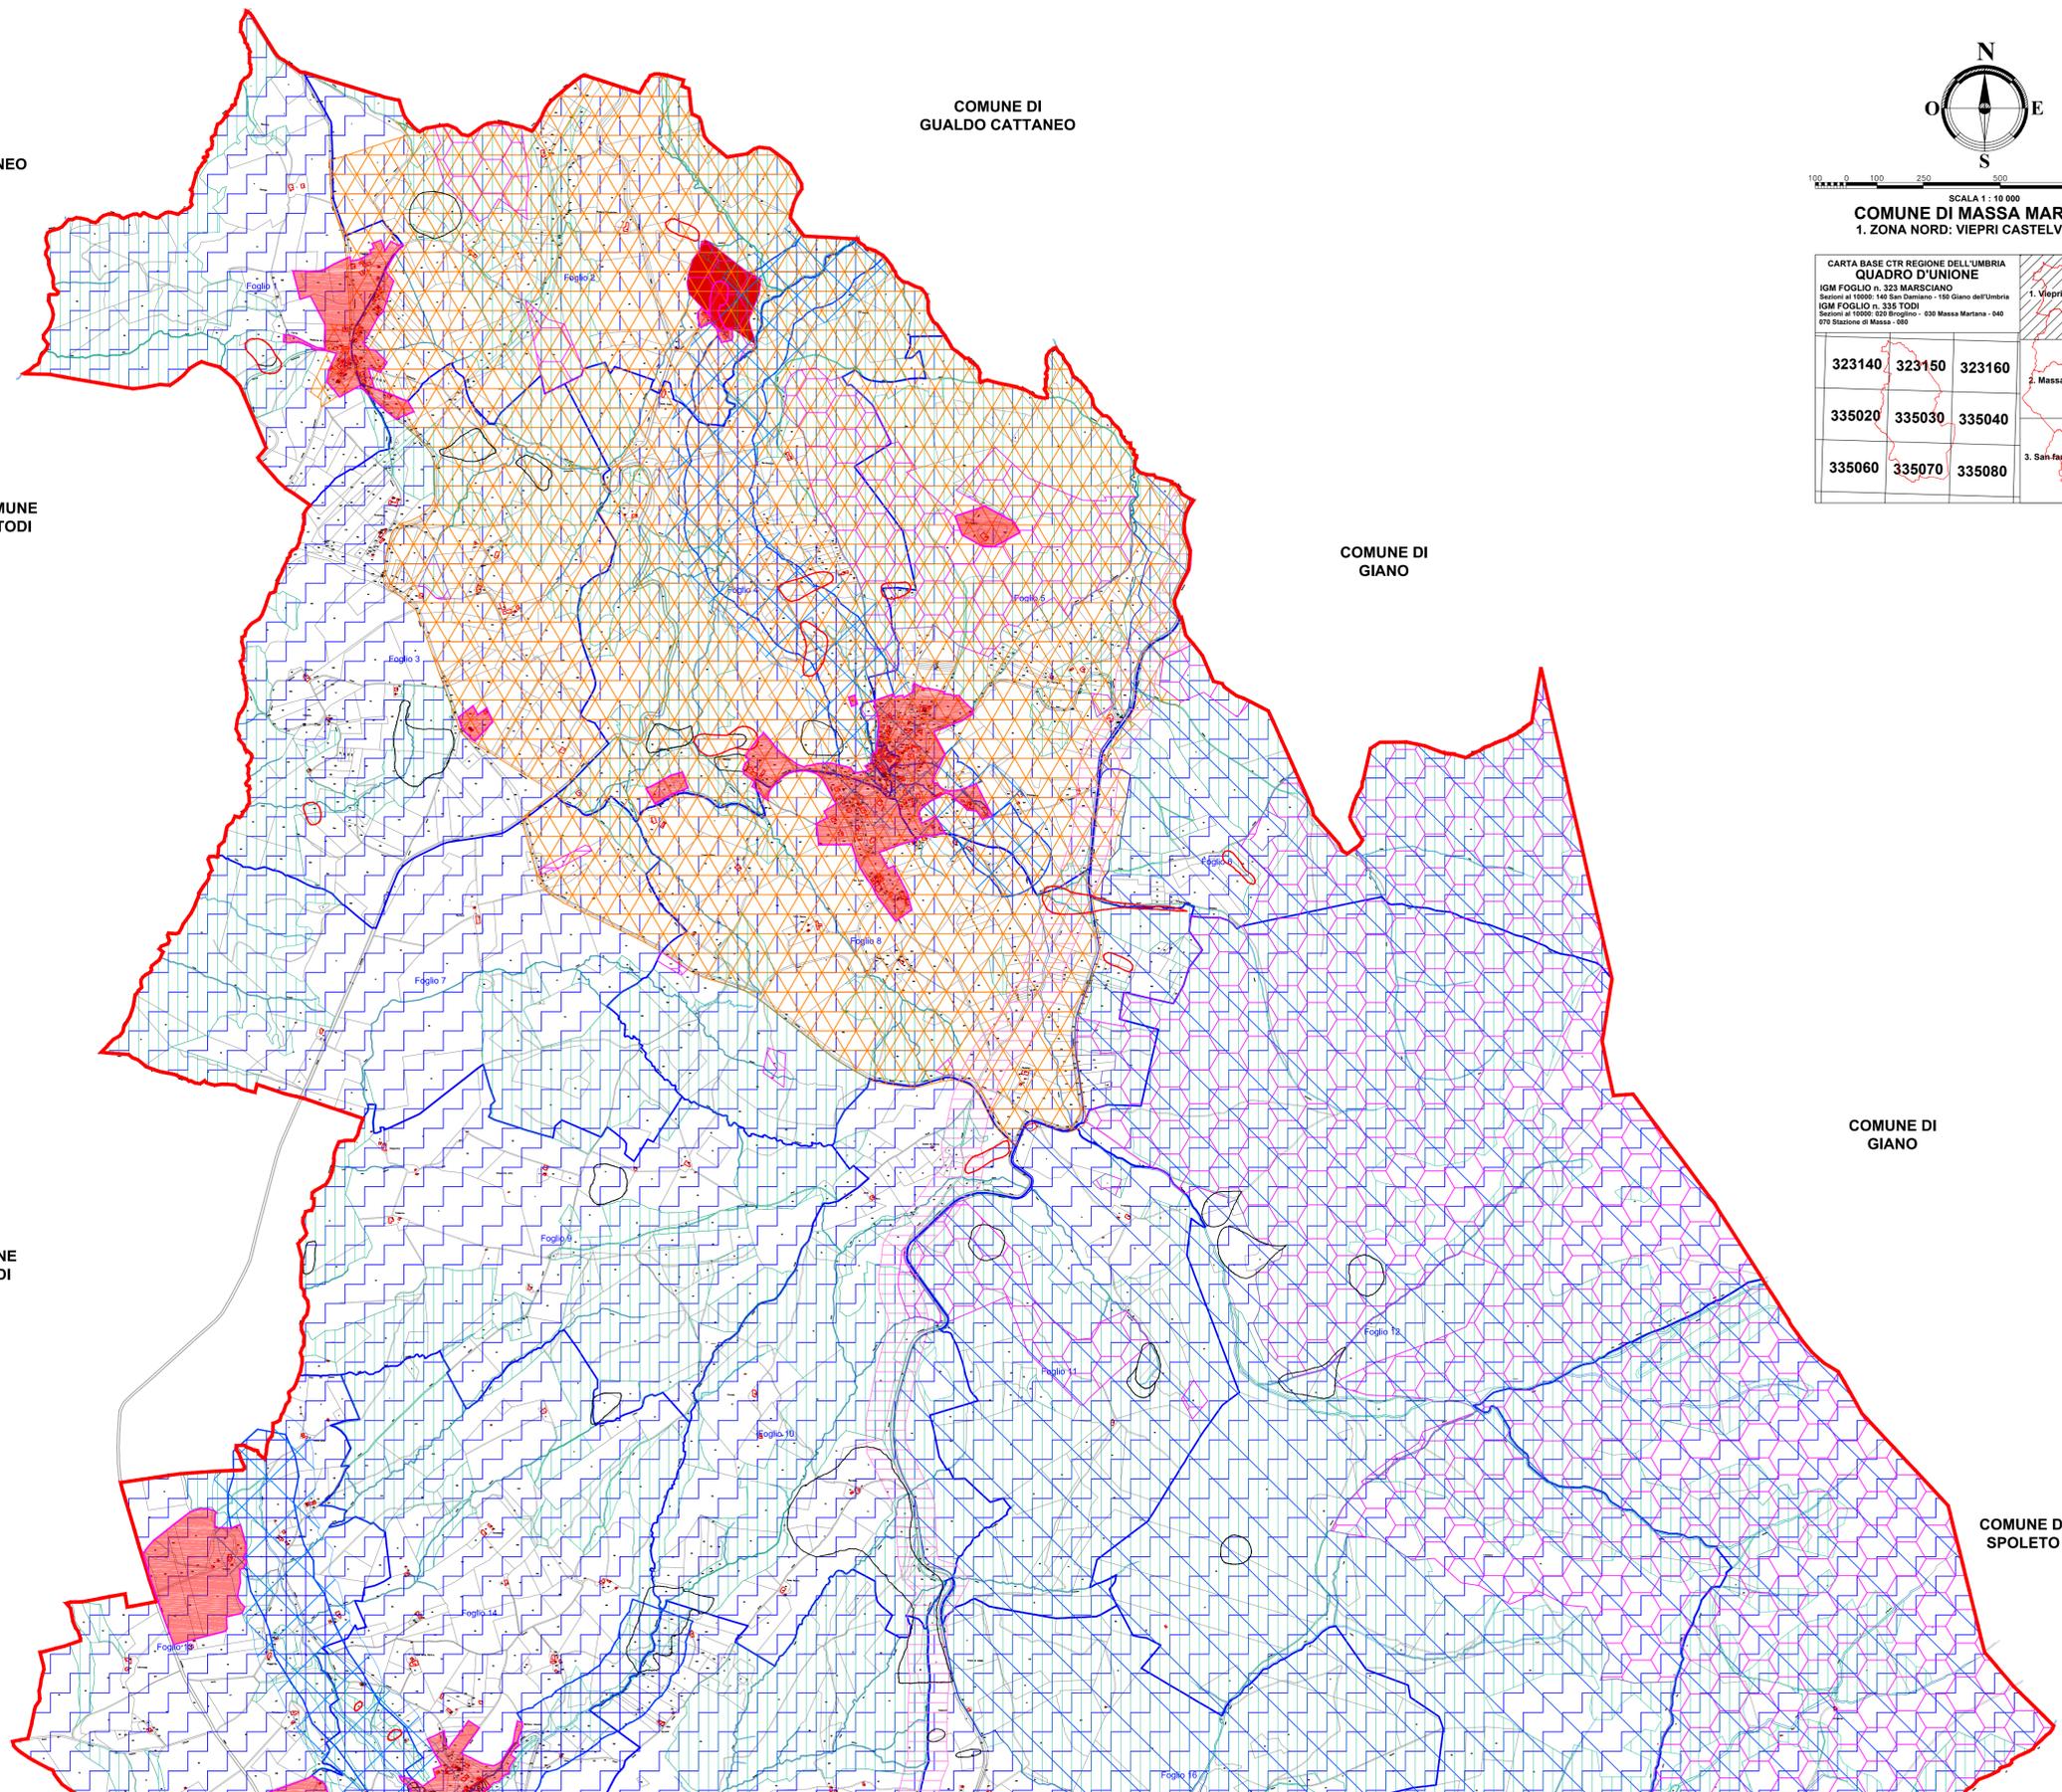

**LEGENDA**  
 CARTA DEI CONTENUTI TERRITORIALI ED URBANISTICI

SISTEMI	Destinazione d'uso	codice univoco	ZONAZIONE
SPAZIO RURALE	<b>CONFINI COMUNALI</b> AMBITI TERRITORIALE DI FRAZIONE		[Red outline]
	<b>ZONE OMOGENEE DI TIPO E (E1, E2)</b> VEDI TAVOLA B2 DEL PRG PARTE STRUTTURALE		[White]
SPAZIO URBANO	<b>CENTRI ABITATI</b> ai sensi dell'art. 5 del D.Lgs. 285/92 ( codice della strada)		[Blue dashed border]
	<b>AMBITI URBANI E MACROAREE</b> PRG PARTE STRUTTURALE	SM1	[Pink hatched]
VINCOLI SOVRAORDINATI	<b>VINCOLO BENI CULTURALI</b> ART. 10 D.L.GS N. 42 DEL 22 GENNAIO 2004	SP5	[Red solid]
	<b>VINCOLO BENI PAESAGGISTICI</b> ART. 136 D.L.GS N. 42 DEL 22 GENNAIO 2004	SP1	[Orange hatched]
	<b>VINCOLO PAESAGGISTICO CORSI D'ACQUA</b> ART. 142 COMMA 1 LETTERA G) D.L.GS N. 42 DEL 22 GENNAIO 2004	SP1	[Blue hatched]
	<b>VINCOLO PAESAGGISTICO AREE BOSCHATE</b> ART. 142 COMMA 1 LETTERA G) D.L.GS N. 42 DEL 22 GENNAIO 2004 ART. 4 comma 1 lettera B) LEGGE REGIONALE n. 28 del 19 novembre 2001	SP2	[Green hatched]
	<b>VINCOLO PAESAGGISTICO USI CIVICI</b> ART. 142 COMMA 1 LETTERA H) D.L.GS N. 42 DEL 22 GENNAIO 2004	SP2	[Pink hatched]
	<b>VINCOLO AREE D'INTERESSE ARCHEOLOGICO</b> ART. 142 COMMA 1 LETTERA m) D.L.GS N. 42 DEL 22 GENNAIO 2004	SP2	[White]
	<b>VINCOLO AMBIENTALE: SITI NATURA 2000</b> ART. 84 Legge regionale 21 gennaio 2015 n. 1; ZONE SPECIALI DI CONSERVAZIONE (exSIC)	SA5	[Green hatched]
	<b>VINCOLO IDROGEOLOGICO</b> ART. 4 comma 1 lettera e) LEGGE REGIONALE n. 28 del 19 novembre 2001 (R.D. n. 3287 DEL 30/12/1923)	SC5	[Blue hatched]
	<b>VINCOLO GEOLOGICO CLASSE 4</b> PTCP PERUGIA	SA6	[Blue hatched]
	<b>VINCOLO FASCE RISPETTO CORSI D'ACQUA</b> ART. 48 DELLA L.R. DEL 24 MARZO 2000 n. 27 (P.U.T) AREE A RISCHIO PER PERICOLOSITA' DI ESONDAZIONE	SD1/3	[Blue hatched]
<b>FRANE ED AREE AD ALTO RISCHIO DI FRANA (R3)</b> AREE INEDIFICABILI DA MICROZONAZIONE SISMICA - (Vedi Tavola 4)	SD4/6	[White]	

